


PREHL'ADNÁ SITUÁCIA M 1:100 000

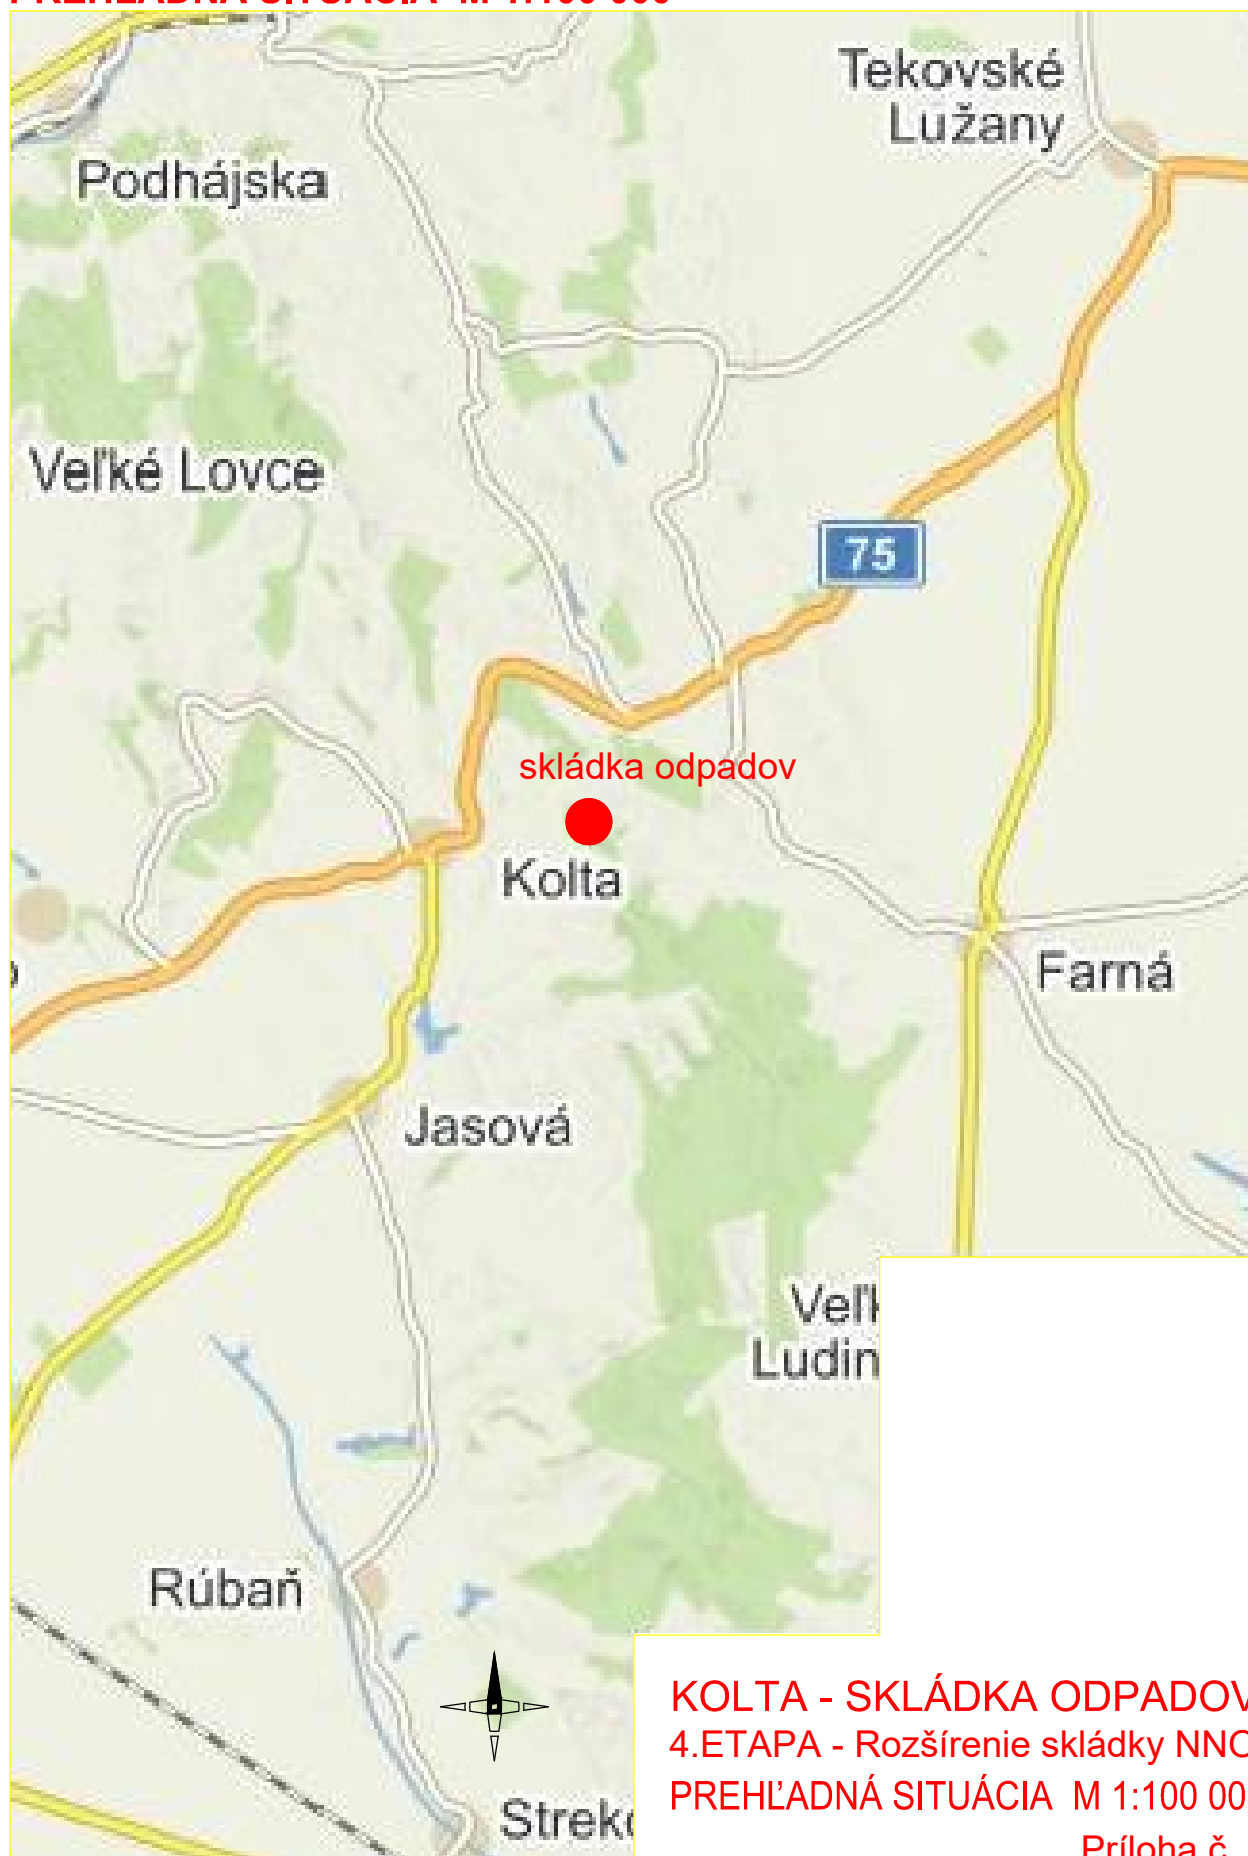

KOLTA - SKLÁDKA ODPADOV,
4.ETAPA - Rozšírenie skládky NNO
PREHL'ADNÁ SITUÁCIA M 1:100 000

Príloha č. 1