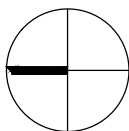
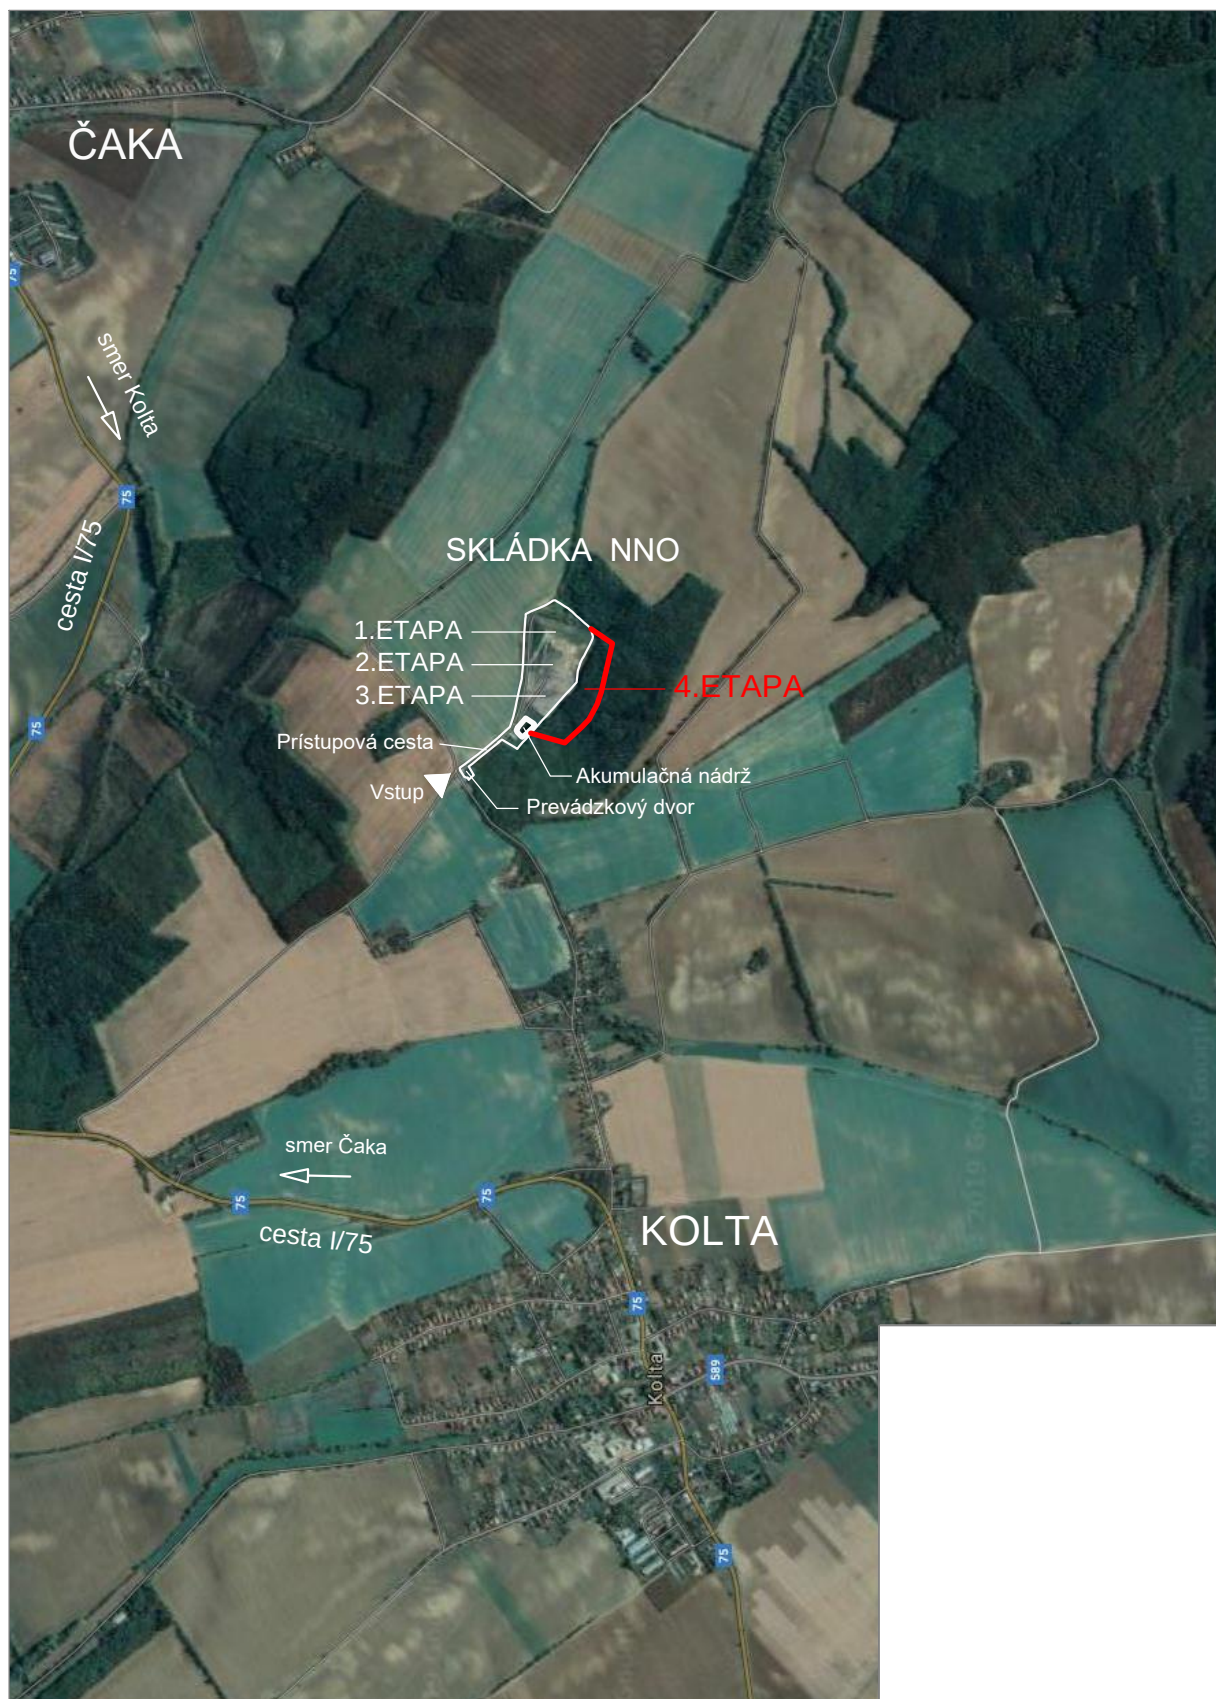


ORTOFOTOMAPA M 1:25 000

**KOLTA - SKLÁDKA ODPADOV,
4.ETAPA - Rozšírenie skládky NNO
ORTOFOTOMAPA M 1:25 000
Príloha č. 2**