



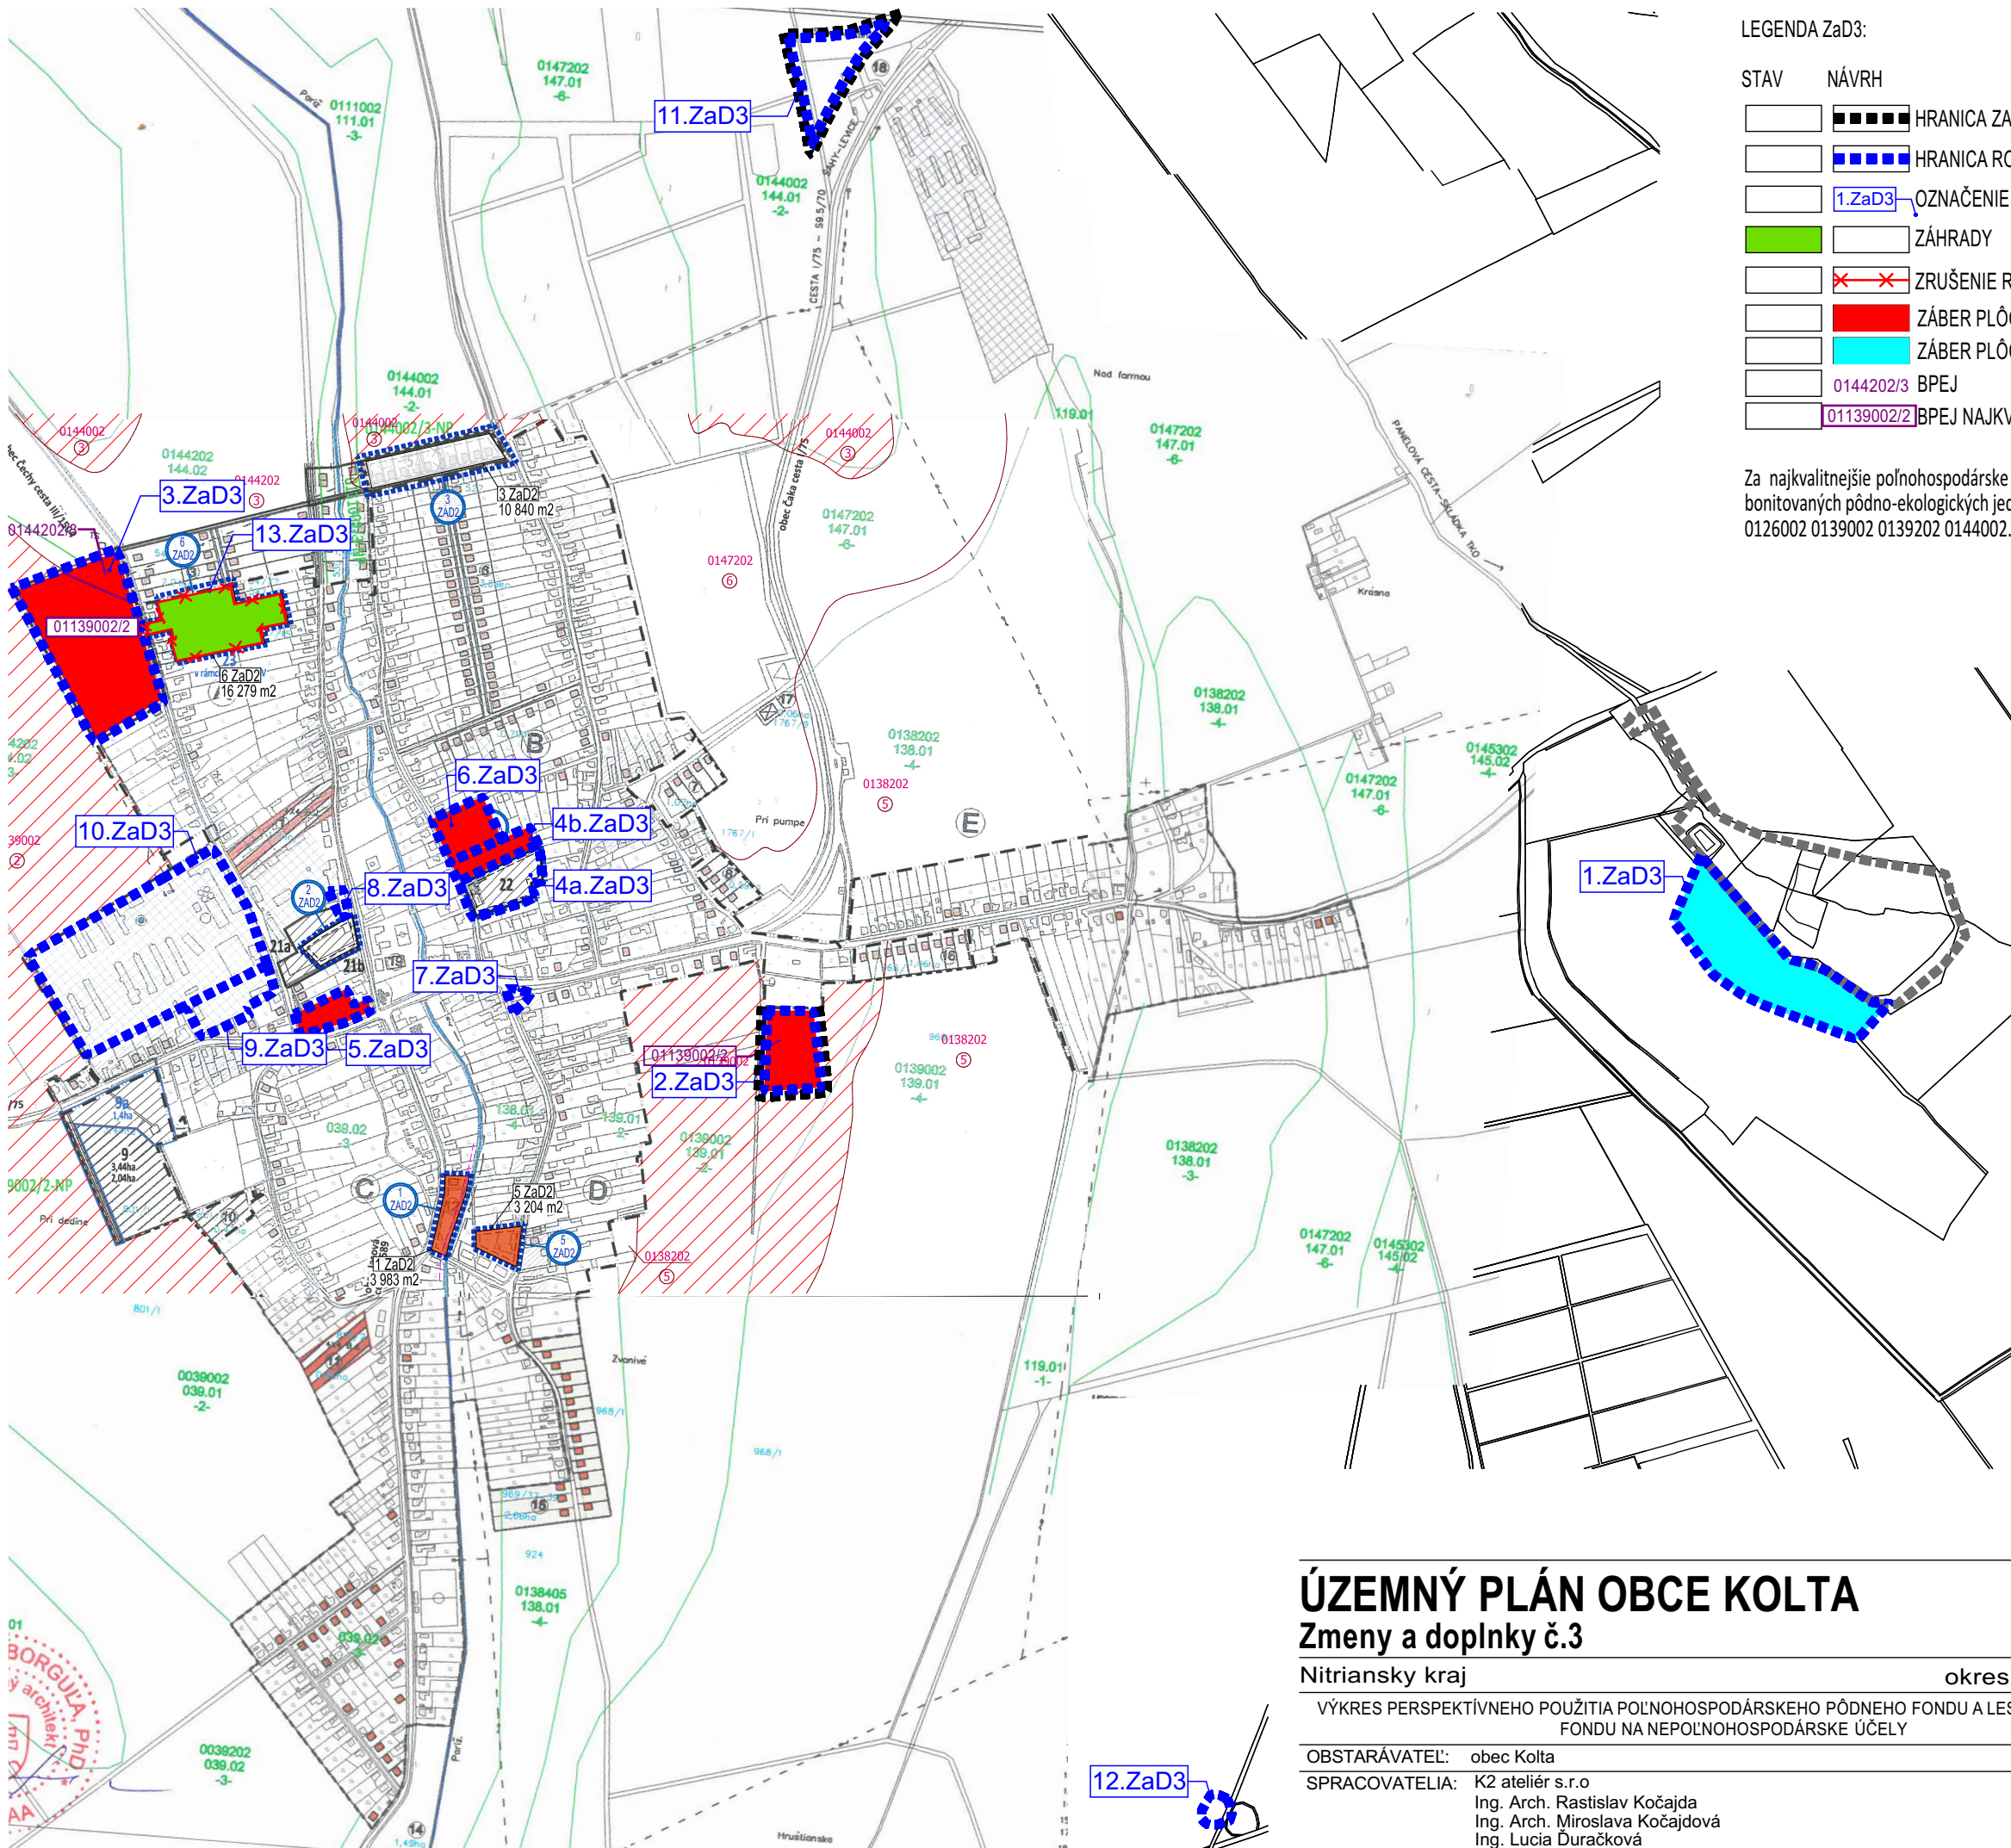

LEGENDA ZaD3:

STAV	NÁVRH
	HRANICA ZASTAVANÉHO ÚZEMIA OBCE
	HRANICA ROZVOJOVEJ LOKALITY
	OZNAČENIE ROZVOJOVEJ LOKALITY
	ZÁHRADY
	ZRUŠENIE ROZVOJOVÝCH LOKALÍT, OCHRANNÝCH PÁSIEM
	ZÁBER PLÔCH PPF
	ZÁBER PLÔCH PLF
	0144202/3 BPEJ
	01139002/2 BPEJ NAJKVALITNEJŠIA

Za najkvalitnejšie poľnohospodárske pôdy v katastrálnom území Kolta podľa kódu bonitovaných pôdno-ekologických jednotiek (BPEJ) sa považujú: 0106002 0119002 0126002 0139002 0139202 0144002.

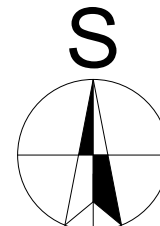

ÚZEMNÝ PLÁN OBCE KOLTA

Zmeny a doplnky č.3

Nitriansky kraj		okres Nové Zámky	
VÝKRES PERSPEKTÍVNEHO POUŽITIA POĽNOHOSPODÁRSKEHO PÔDNEHO FONDU A LESNÉHO PÔDNEHO FONDU NA NEPOĽNOHOSPODÁRSKE ÚČELY			
OBSTARÁVATEĽ:	obec Kolta		
SPRACOVATELIA:	K2 ateliér s.r.o Ing. Arch. Rastislav Kočajda Ing. Arch. Miroslava Kočajdová Ing. Lucia Ďuračková		



MIERKA
1:5000
Č.V.
8
DÁTUM
11/2022