


NÁVRH ROZVOJOVÝCH LOKALÍT - ZMENY A DOPLNKY č.3

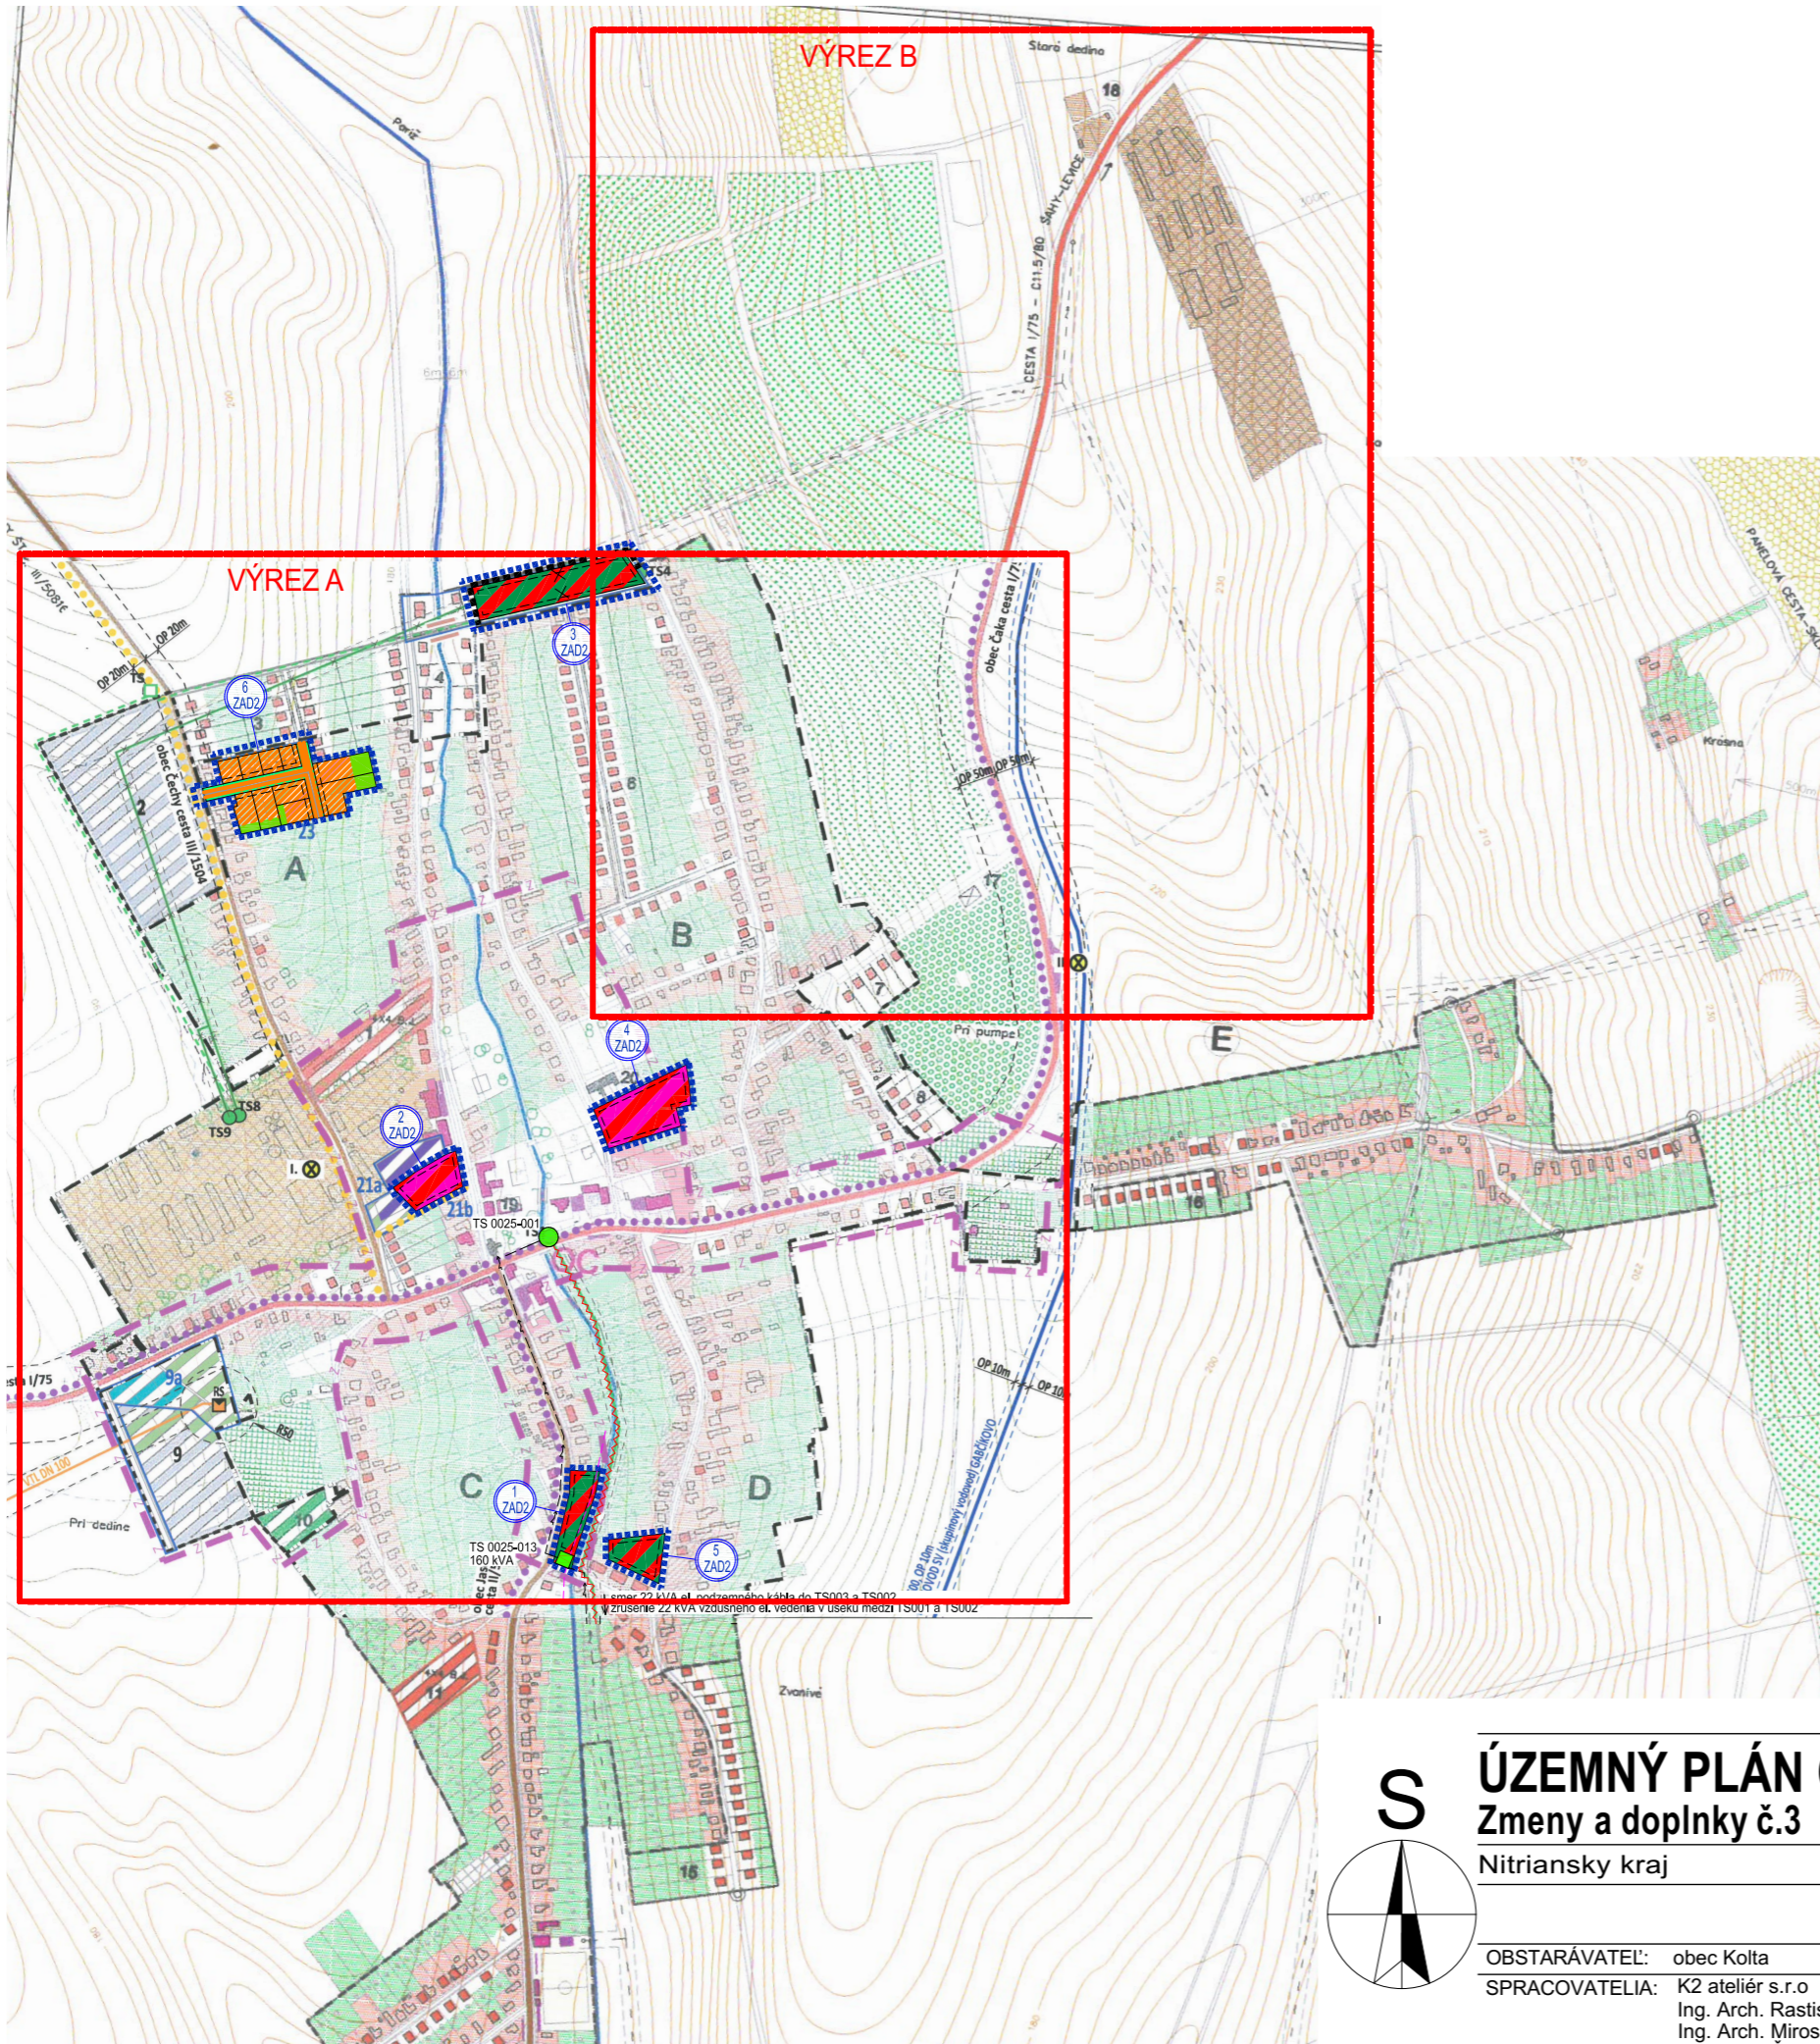

Lokalita	Pôvodný ÚPN - funkcia	Zač.1 - funkcia	Poznámka	Poloha (z.ú./mimo)	výmera (ha)	Z toho			výmera na rozšírenie z.ú. (ha)
						výmera v z.ú. (ha)	výmera v z.ú. (ha) - Návrh	výmera mimo z.ú. (ha)	
1. ZaD 3	Lesný pozemok	Odpadové hospodárstvo - skládka	Zmena funkcie	mimo	3,725			3,725	nenavrhuje sa
2. ZaD 3	Poľnohospodárska pôda	Cintorín	Zmena funkcie	mimo	1,6443			1,6443	1,6443
3. ZaD 3	lokality č. 2 Plochy pre výrobu a podnikateľské	Bývanie v RD	Zmena funkcie	mimo	4,12		4,12		návrh v pôvodnom ÚP
4a.ZaD 3	Bývanie v RD	Územie bývania (HBV) a občianskej vybavenosti komerčného a	Zmena funkcie	z.ú.	0,6389	0,6389			
4b.ZaD 3	Bývanie v RD	Územie bývania (HBV) a občianskej vybavenosti komerčného a	Zmena funkcie	z.ú.	0,363	0,363			
5. ZaD 3	Bývanie v RD	Občianska vybavenosť	Zmena funkcie	z.ú.	0,487	0,487			
6. ZaD 3	Bývanie v RD	Občianska vybavenosť	Zmena funkcie	z.ú.	1,0103	1,0103			
7. ZaD 3	Bývanie v RD	Občianska vybavenosť	Zmena funkcie	z.ú.	0,1851	0,1851			
8. ZaD 3	Bývanie v RD	Občianska vybavenosť	Zmena funkcie	z.ú.	0,072	0,072			
9. ZaD 3	Plochy pre poľnohospodársku výrobu	Bývanie v RD	Zmena funkcie	z.ú.	0,8199	0,8199			
10. ZaD 3	Plochy pre poľnohospodársku výrobu	Zmiešané územie - poľnohospodárstvo a priemysel	Zmena funkcie	z.ú.	7,7318	7,7318			
11. ZaD 3	Poľnohospodárska pôda	Priemysel	Zmena funkcie	mimo	1,985			1,985	1,985
12. ZaD 3	Poľnohospodárska pôda	Územie rekreačné - prírodné	Zmena funkcie	mimo	1,953			1,953	nenavrhuje sa
spolu					24,7353	9,3073	4,12	9,3073	3,6293

ZOZNAM VÝKRESOV

č. výkresu	Názov výkresu	Mierka
SCHÉMA VÝKRESOV		
2	KOMPLEXNÝ VÝKRES PRIESTOROVÉHO USPORIADANIA A FUNKČNÉHO VYUŽÍVANIA SPRÁVNEHO ÚZEMIA, VÝKRES OCHRANY PRÍRODY A TVORBY	
3a	KOMPLEXNÝ VÝKRES PRIESTOROVÉHO USPORIADANIA A FUNKČNÉHO VYUŽÍVANIA ZASTAVANÉHO ÚZEMIA	1:5000
3b	KOMPLEXNÝ VÝKRES PRIESTOROVÉHO USPORIADANIA A FUNKČNÉHO VYUŽÍVANIA ZASTAVANÉHO ÚZEMIA	1:5000
4a	NÁVRH DOPRAVY	1:5000
4b	NÁVRH DOPRAVY	1:5000
5a	VÝKRES RIEŠENIA VEREJNÉHO TECHNICKÉHO VYBAVENIA - NÁVRH KONCEPCIE RIEŠENIA - VODNÉHO HOSPODÁRSTVA A JEHO ZARIADENÍ	1:5000
5b	VÝKRES RIEŠENIA VEREJNÉHO TECHNICKÉHO VYBAVENIA - NÁVRH KONCEPCIE RIEŠENIA - VODNÉHO HOSPODÁRSTVA A JEHO ZARIADENÍ	1:5000
6a	VÝKRES RIEŠENIA VEREJNÉHO TECHNICKÉHO VYBAVENIA - NÁVRH KONCEPCIE RIEŠENIA ENERGETIKY - ELEKTRO, TELEKOMUNIKÁCIE, IS A I	1:5000
6b	VÝKRES RIEŠENIA VEREJNÉHO TECHNICKÉHO VYBAVENIA - NÁVRH KONCEPCIE RIEŠENIA ENERGETIKY - ELEKTRO, TELEKOMUNIKÁCIE, IS A I	1:5000
7a	VÝKRES RIEŠENIA VEREJNÉHO TECHNICKÉHO VYBAVENIA - NÁVRH KONCEPCIE RIEŠENIA ENERGETIKY - PLYNÁRENSKÉ ZARIADENIA	1:5000
7b	VÝKRES RIEŠENIA VEREJNÉHO TECHNICKÉHO VYBAVENIA - NÁVRH KONCEPCIE RIEŠENIA ENERGETIKY - PLYNÁRENSKÉ ZARIADENIA	1:5000
8	VÝKRES PERSPEKTÍVNEHO POUŽITIA POĽNOHOSPODÁRSKEHO PÔDNEHO FONDU A LESNÉHO PÔDNEHO FONDU NA NEPOĽNOHOSPODÁRSKE ÚČELY	1:5000



ÚZEMNÝ PLÁN OBCE KOLTA
Zmeny a doplnky č.3

Nitriansky kraj

NÁVRH

okres Nové Zámky

SCHÉMA VÝKRESOV

OBSTARÁVATEĽ: obec Kolta
SPRACOVATEĽIA: K2 ateliér s.r.o.
Ing. Arch. Rastislav Kočajda
Ing. Arch. Miroslava Kočajdová
Ing. Lucia Duračková



MIERKA Č.V.

DÁTUM
03/2022