


ÚPN OBCE KOLTA
ZMENY A DOPLNKY č.2
 ARCHITEKTONICKÝ ATELIÉR

neutra


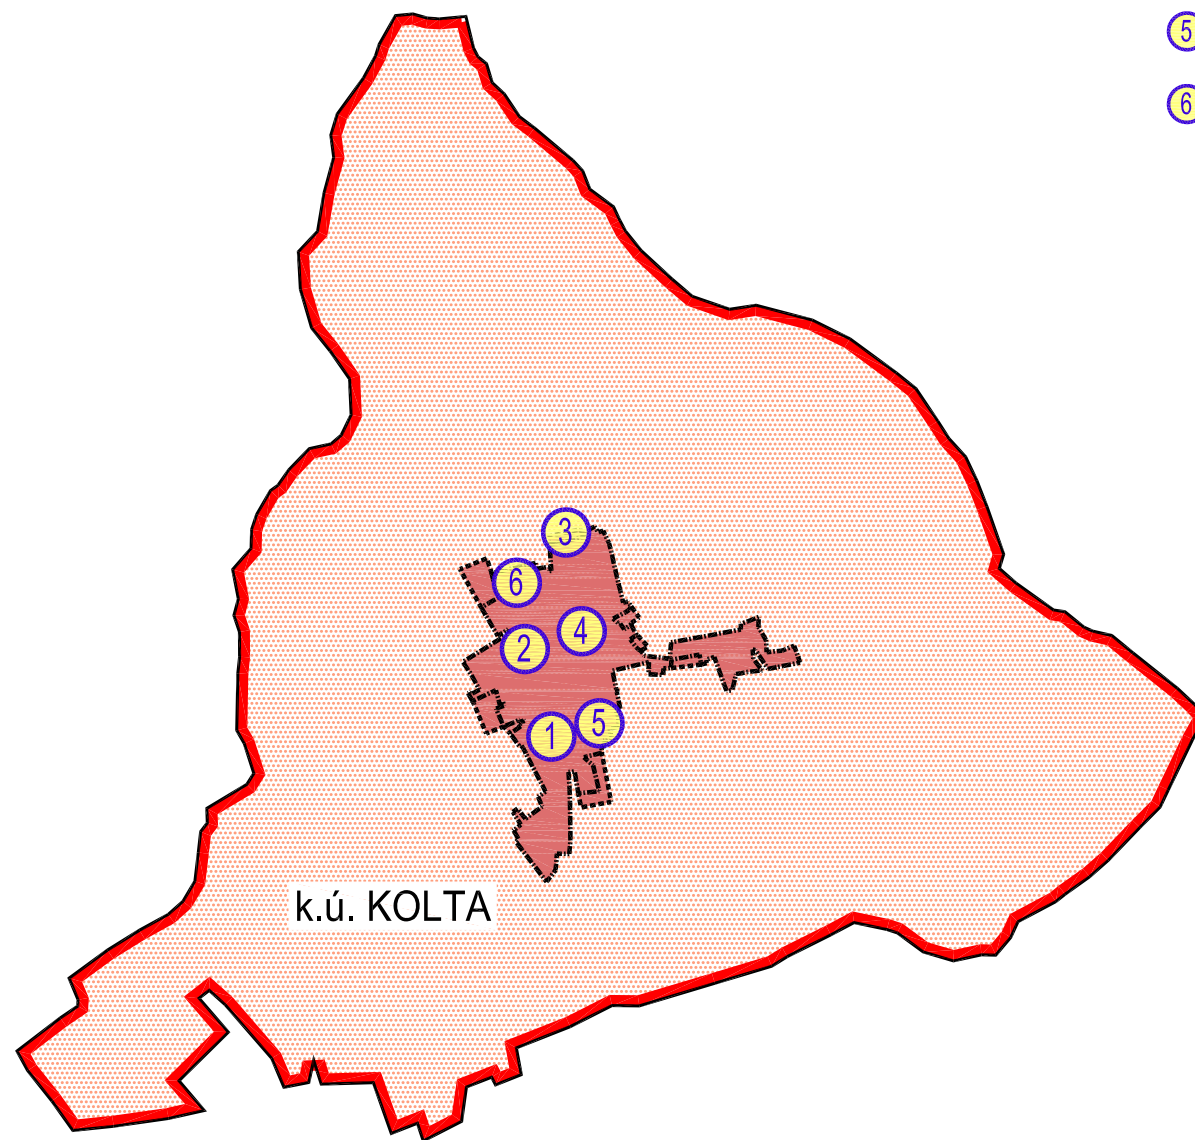


OZN. LOKALITY	VÝMERA V ha	HLAVNÁ FUNKCIA V ZMYSLE PLATNÉHO ÚPD	NAVRHOVANÁ HLAVNÁ FUNKCIA V ZMYSLE DOPLNKU č. 2	ÚČEL NAVRHOVANÝCH DOPLNKOV
① 1 ZaD2	0,3983	ODSTAVNÉ PLOCHY A VEREJNÁ ZELEŇ	PLOCHY A OBJEKTY S FUNKCIOU BÝVANIA - HBV A VEREJNEJ ZELENE	ZMENA FUNKČNÉHO VYUŽITIA ÚZEMIA
② 2 ZaD2	0,3848	PLOCHY A OBJEKTY S FUNKCIOU OV KOMERČNÉHO CHARKTERU, VEREJNÁ ZELEŇ	PLOCHY A OBJEKTY S FUNKCIOU BÝVANIA - HBV A OBČIANSKEJ VYBAVENOSTI KOMERČNÉHO CHARAKTERU	ZMENA FUNKČNÉHO VYUŽITIA ÚZEMIA
③ 3 ZaD2	1,0840	PLOCHY A OBJEKTY S FUNKCIOU BÝVANIA - IBV, ZELEŇ ZÁHRAD	PLOCHY A OBJEKTY S FUNKCIOU BÝVANIA - HBV A VEREJNEJ ZELENE	ZMENA FUNKČNÉHO VYUŽITIA ÚZEMIA
④ 4 ZaD2	0,6389	PLOCHY A OBJEKTY S FUNKCIOU OV KOMERČNÉHO CHARKTERU, VEREJNÁ ZELEŇ	PLOCHY A OBJEKTY S FUNKCIOU BÝVANIA - HBV A OBČIANSKEJ VYBAVENOSTI KOMERČNÉHO CHARAKTERU, VEREJNÁ ZELEŇ	ZMENA FUNKČNÉHO VYUŽITIA ÚZEMIA
⑤ 5 ZaD2	0,3204	PLOCHY A OBJEKTY S FUNKCIOU OBČIANSKEJ VYBAVENOSTI ZELEŇ ZÁHRAD	PLOCHY A OBJEKTY S FUNKCIOU BÝVANIA - HBV A VEREJNEJ ZELENE	ZMENA FUNKČNÉHO VYUŽITIA ÚZEMIA
⑥ 6 ZaD2	1,6279	PLOCHY A OBJEKTY S FUNKCIOU OV KOMERČNÉHO CHARKTERU, VEREJNÁ ZELEŇ A ZELEŇ ZÁHRAD	PLOCHY A OBJEKTY S FUNKCIOU BÝVANIA - IBV, MIESTNA KOMUNIKÁCIA	ZMENA FUNKČNÉHO VYUŽITIA ÚZEMIA ZMENA ORGANIZÁCIE ÚZEMIA

LEGENDA

STAV	NÁVRH	
		hranica riešeného katastrálneho územia obce Kolta
		riešené katastrálne územie
		zastavané územie obce Kolta
		riešené lokality v rámci ZaD2

OBJEDNÁVATEL: OBEC KOLTA, OKRES NOVÉ ZÁMKY	MIERKA: 1:50 000
SPRACOVATEL: NEUTRA - ARCHITEKTONICKÝ ATELIÉR, FARSKÁ 1, 949 01 NITRA, TEL./FAX: 037/6579461	FORMÁT: 2 A4
ZODP. PROJEKTANT: ING. ARCH. PETER MIZIA	PROJEKTANT: ING. LUCIA ČERNÁ
	DÁTUM: 04 / 2020

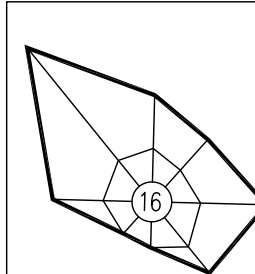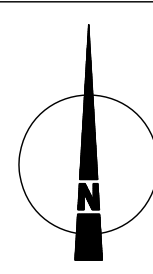

1

NÁZOV VÝKRESU: **ŠIRŠIE VZŤAHY**