


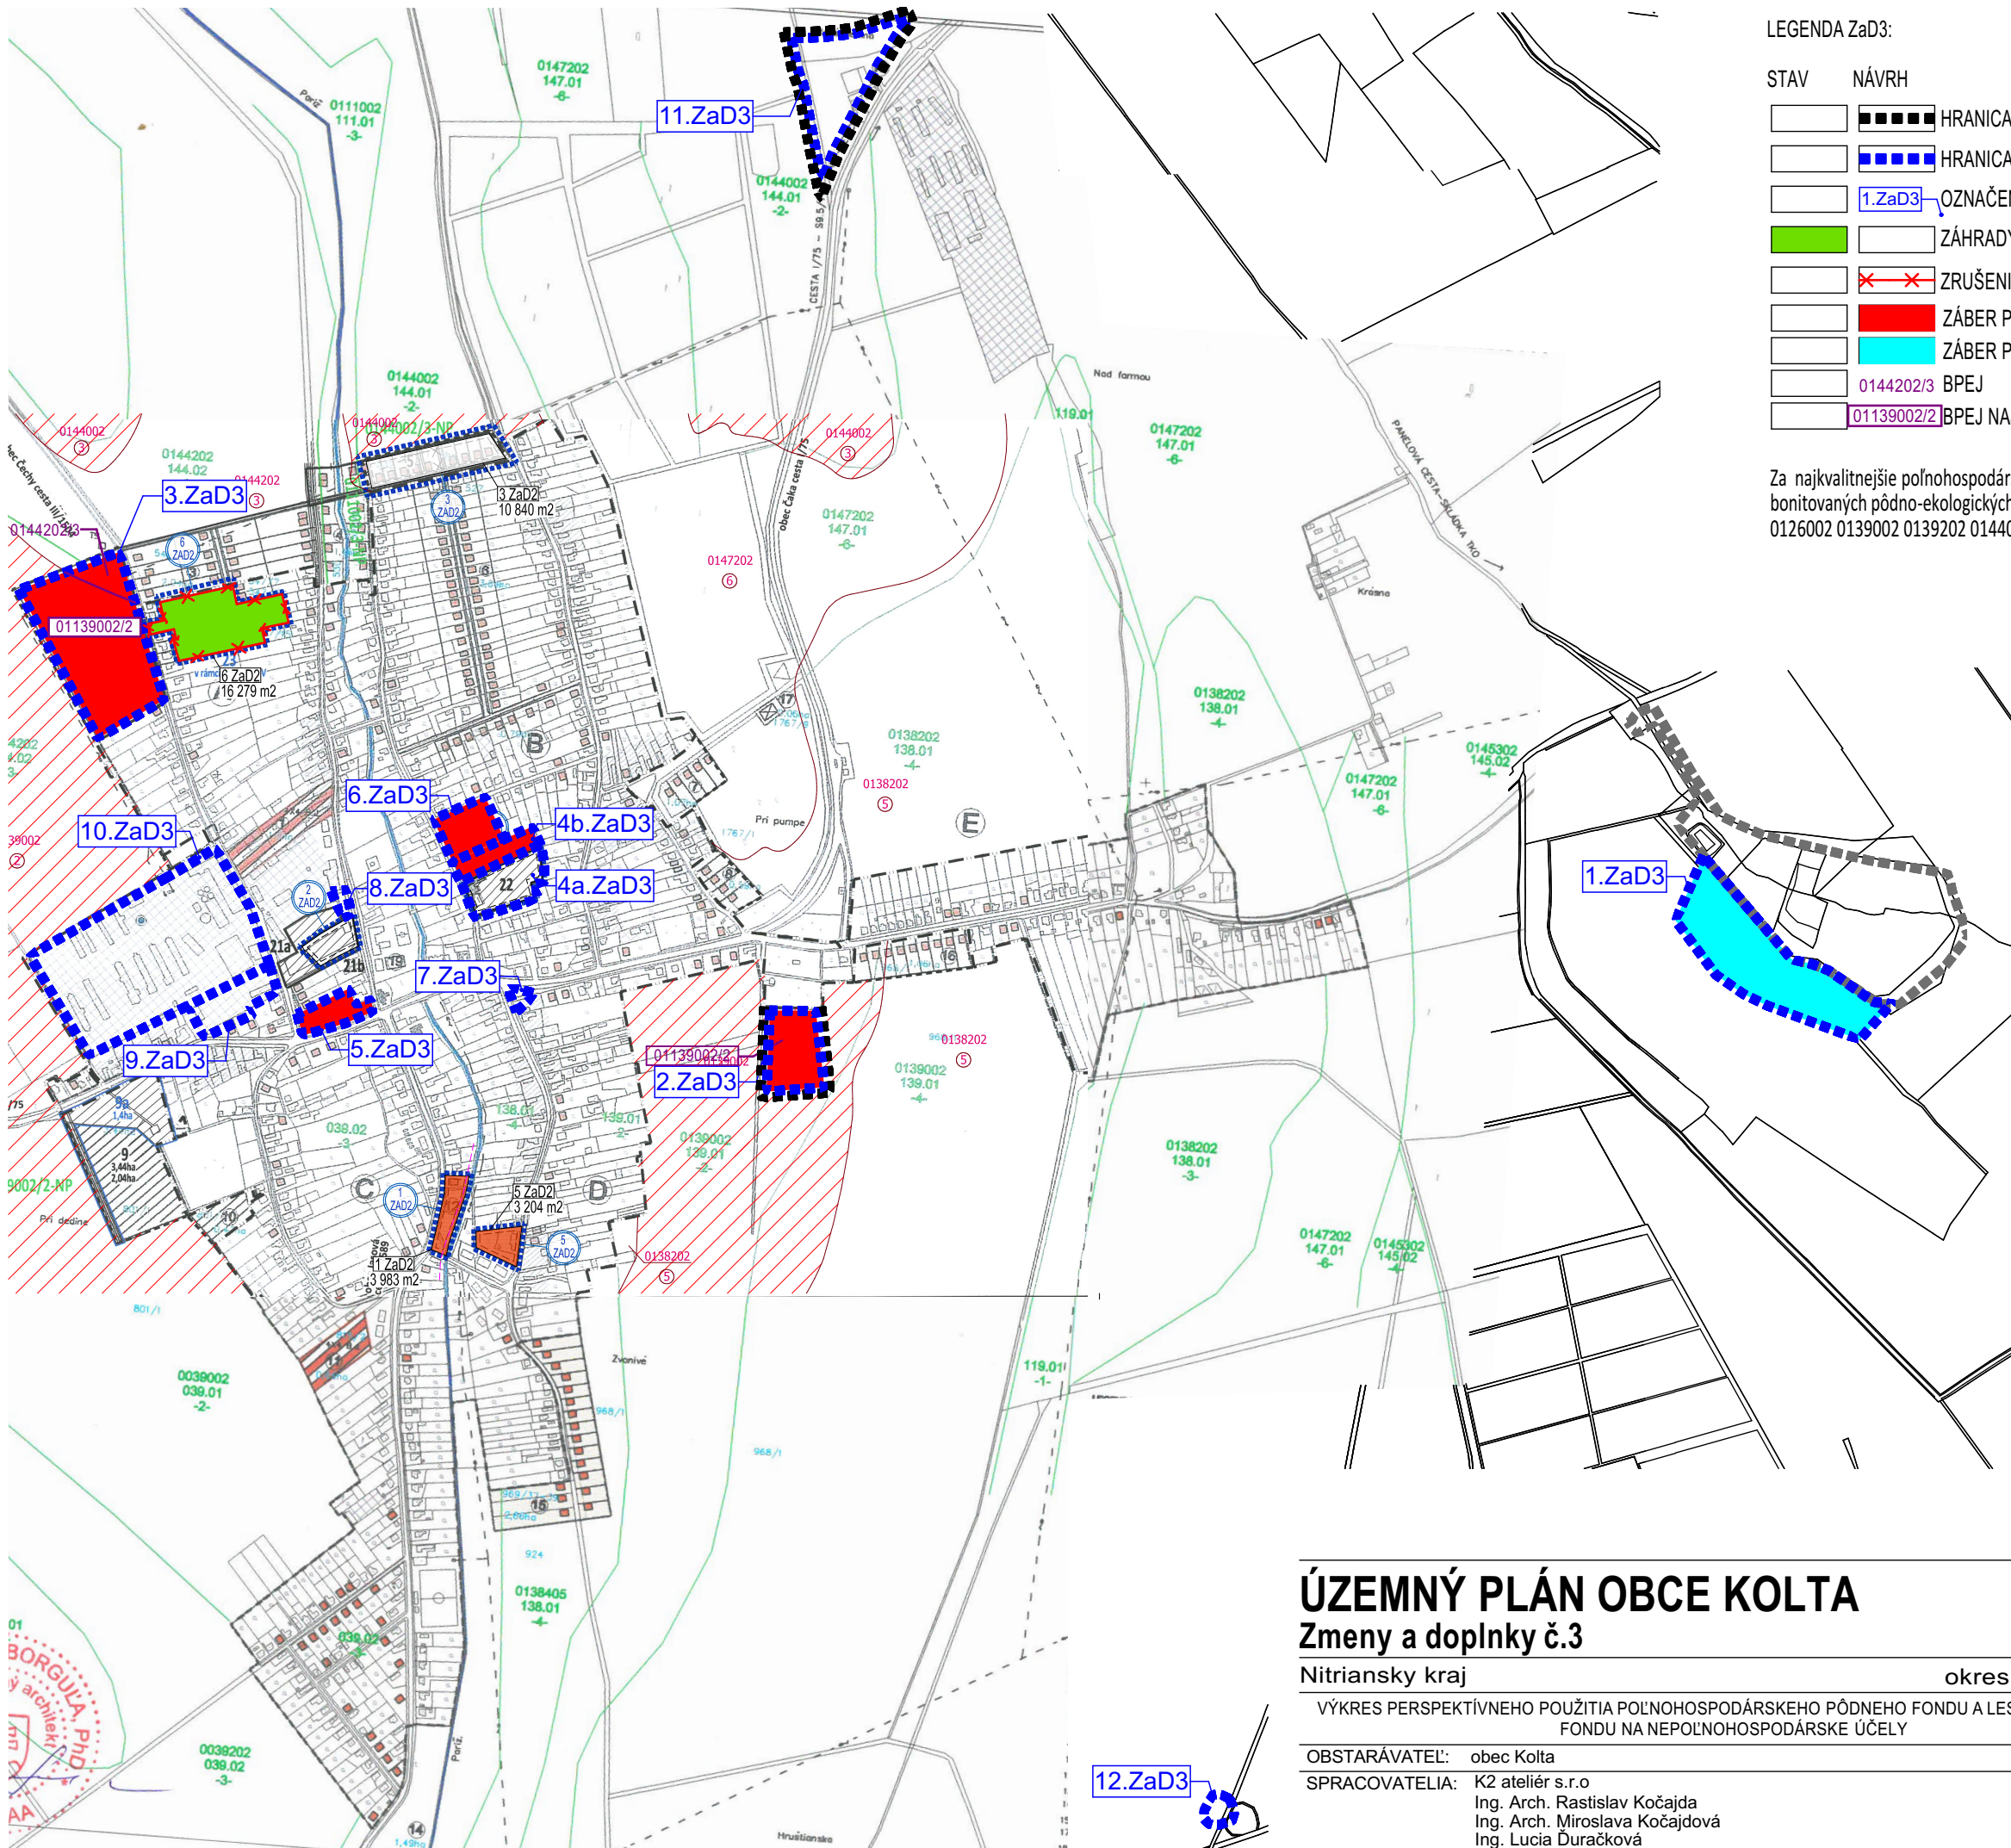

LEGENDA ZaD3:

STAV	NÁVRH
	HRANICA ZASTAVANÉHO ÚZEMIA OBCE
	HRANICA ROZVOJOVEJ LOKALITY
	OZNAČENIE ROZVOJOVEJ LOKALITY
	ZÁHRADY
	ZRUŠENIE ROZVOJOVÝCH LOKALÍT, OCHRANNÝCH PÁSIEM
	ZÁBER PLÔCH PPF
	ZÁBER PLÔCH PLF
	BPEJ
	BPEJ NAJKVALITNEJŠIA

Za najkvalitnejšie poľnohospodárske pôdy v katastrálnom území Kolta podľa kódu bonitovaných pôdno-ekologických jednotiek (BPEJ) sa považujú: 0106002 0119002 0126002 0139002 0139202 0144002.

ÚZEMNÝ PLÁN OBCE KOLTA
Zmeny a doplnky č.3

Nitriansky kraj		okres Nové Zámky	
VÝKRES PERSPEKTÍVNEHO POUŽITIA POĽNOHOSPODÁRSKEHO PÔDNEHO FONDU A LESNÉHO PÔDNEHO FONDU NA NEPOĽNOHOSPODÁRSKE ÚČELY			
OBSTARÁVATEĽ:	obec Kolta		
SPRACOVATELIA:	K2 ateliér s.r.o Ing. Arch. Rastislav Kočajda Ing. Arch. Miroslava Kočajdová Ing. Lucia Ďuračková		



MIERKA 1:5000	Č.V. 8
DÁTUM 03/2022	