


# PREHL'ADNÁ SITUÁCIA

M 1:500

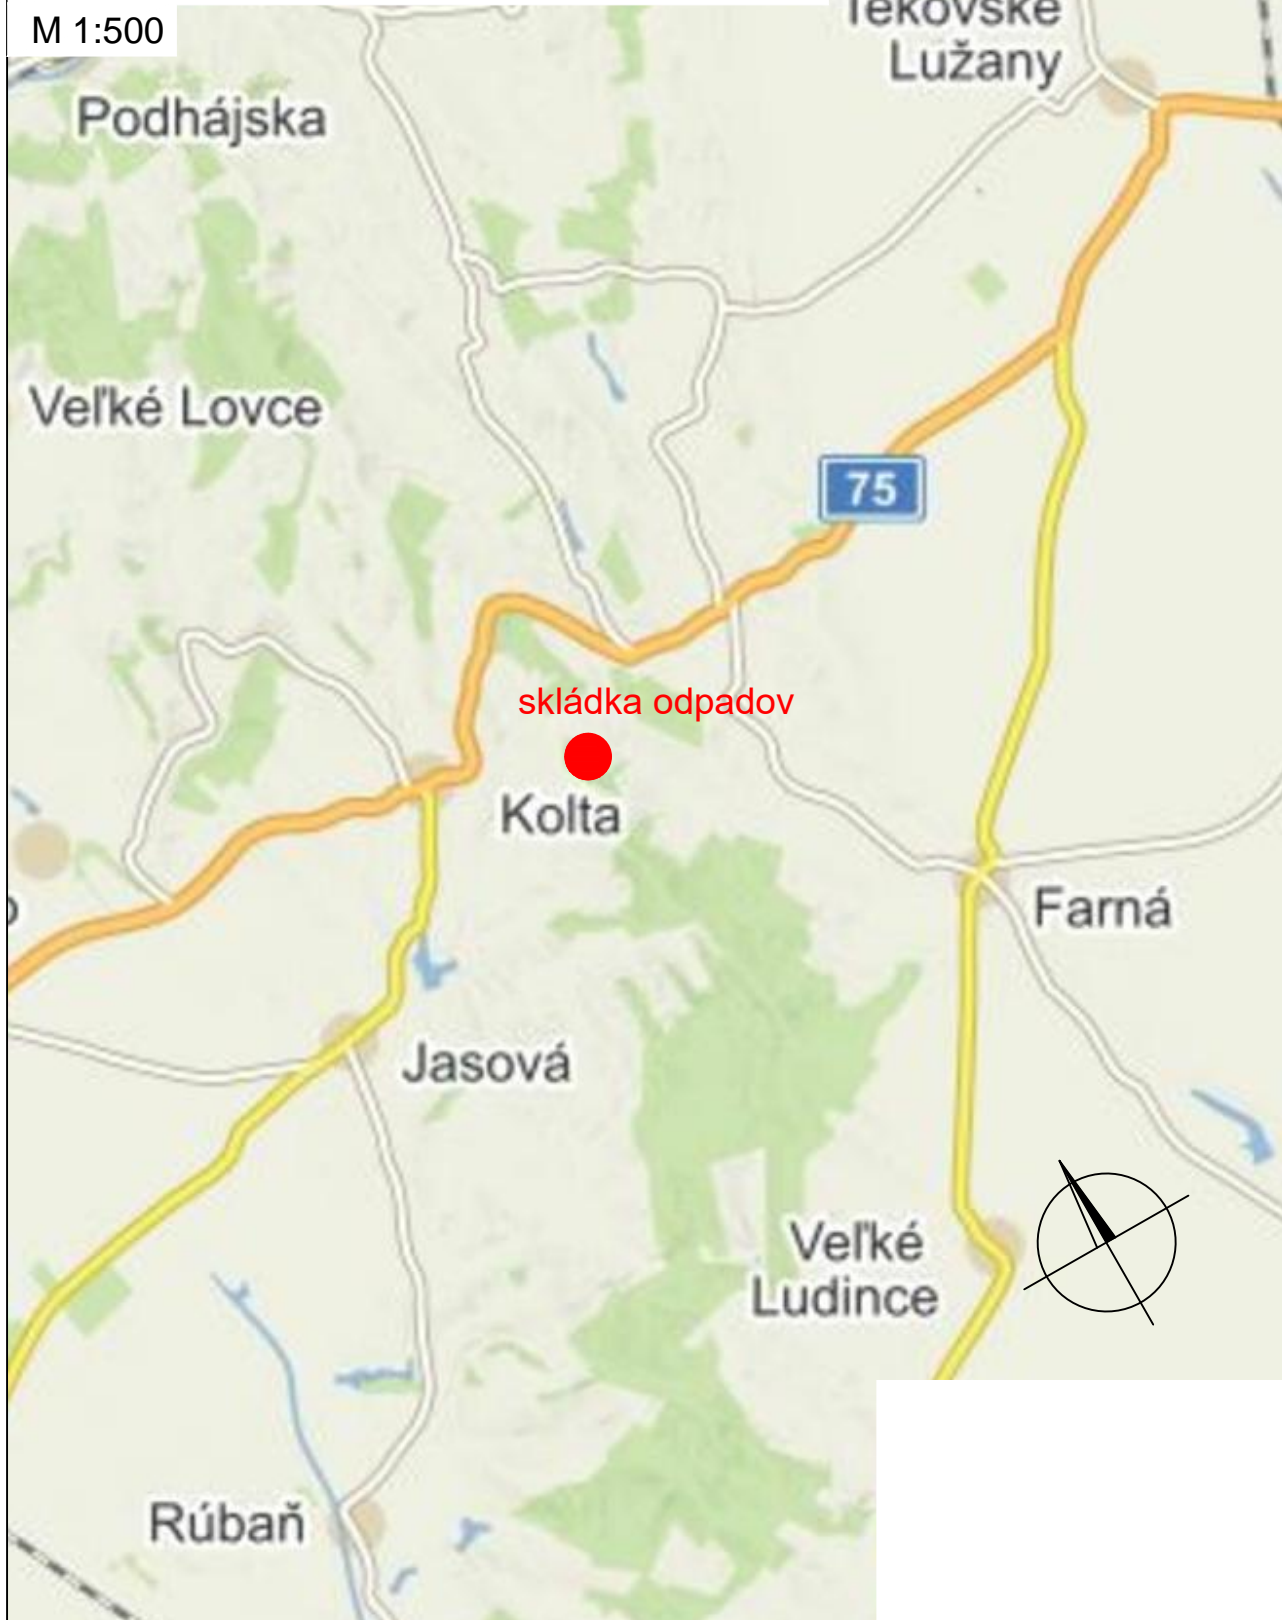

dátum: 06. 2022

KOLTA, SKLÁDKA ODPADOV,  
4. ETAPA - 1. A 2. ČASŤ, ROZŠÍRENIE SKLÁDKY NNO  
PREHL'ADNÁ SITUÁCIA

príloha č.

1

arch. číslo : 44 - OZ - 2022

vypracoval : DEPONIA SYSTEM s.r.o.