



VZOROVÉ REZY A DETAILS


REZ 1
M 1:250

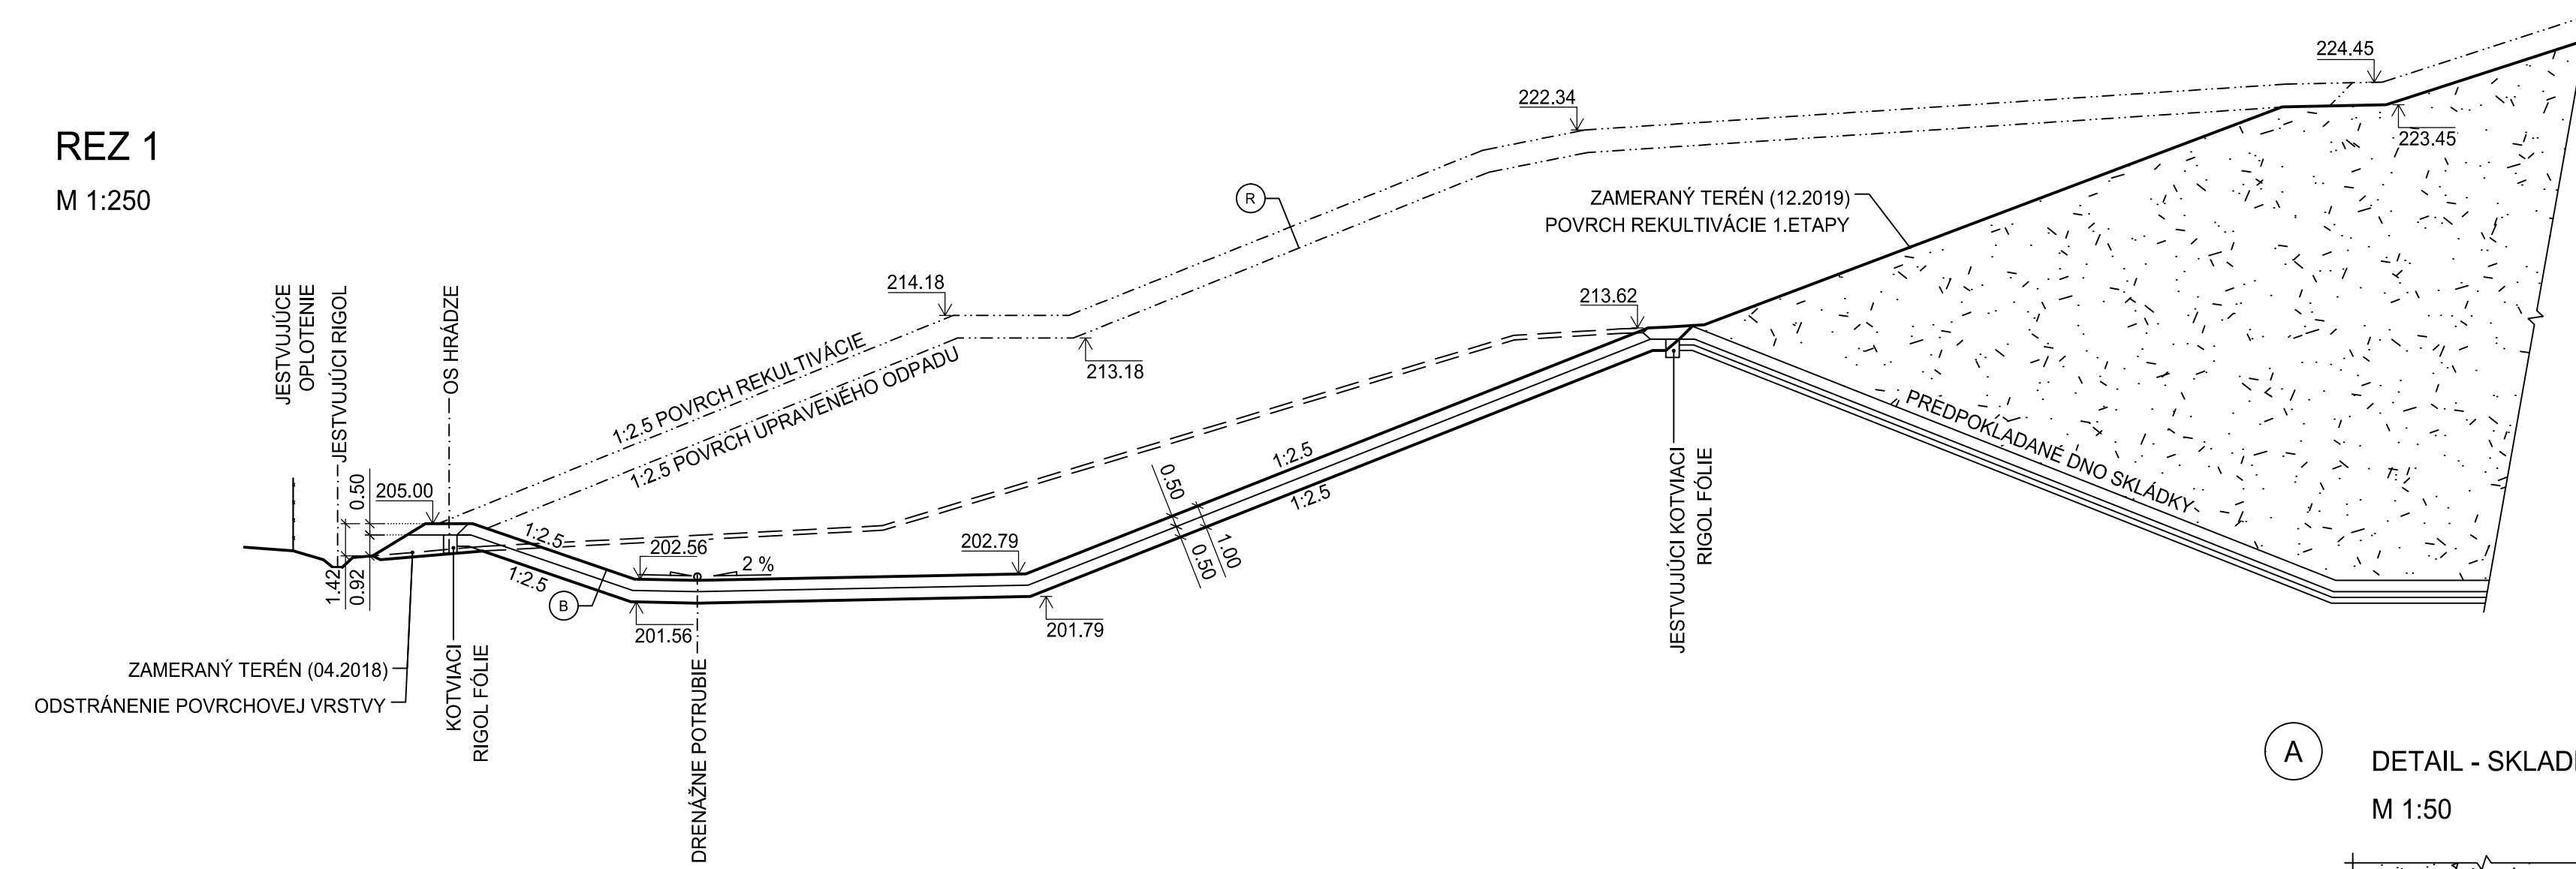


REZ 2
M 1:250

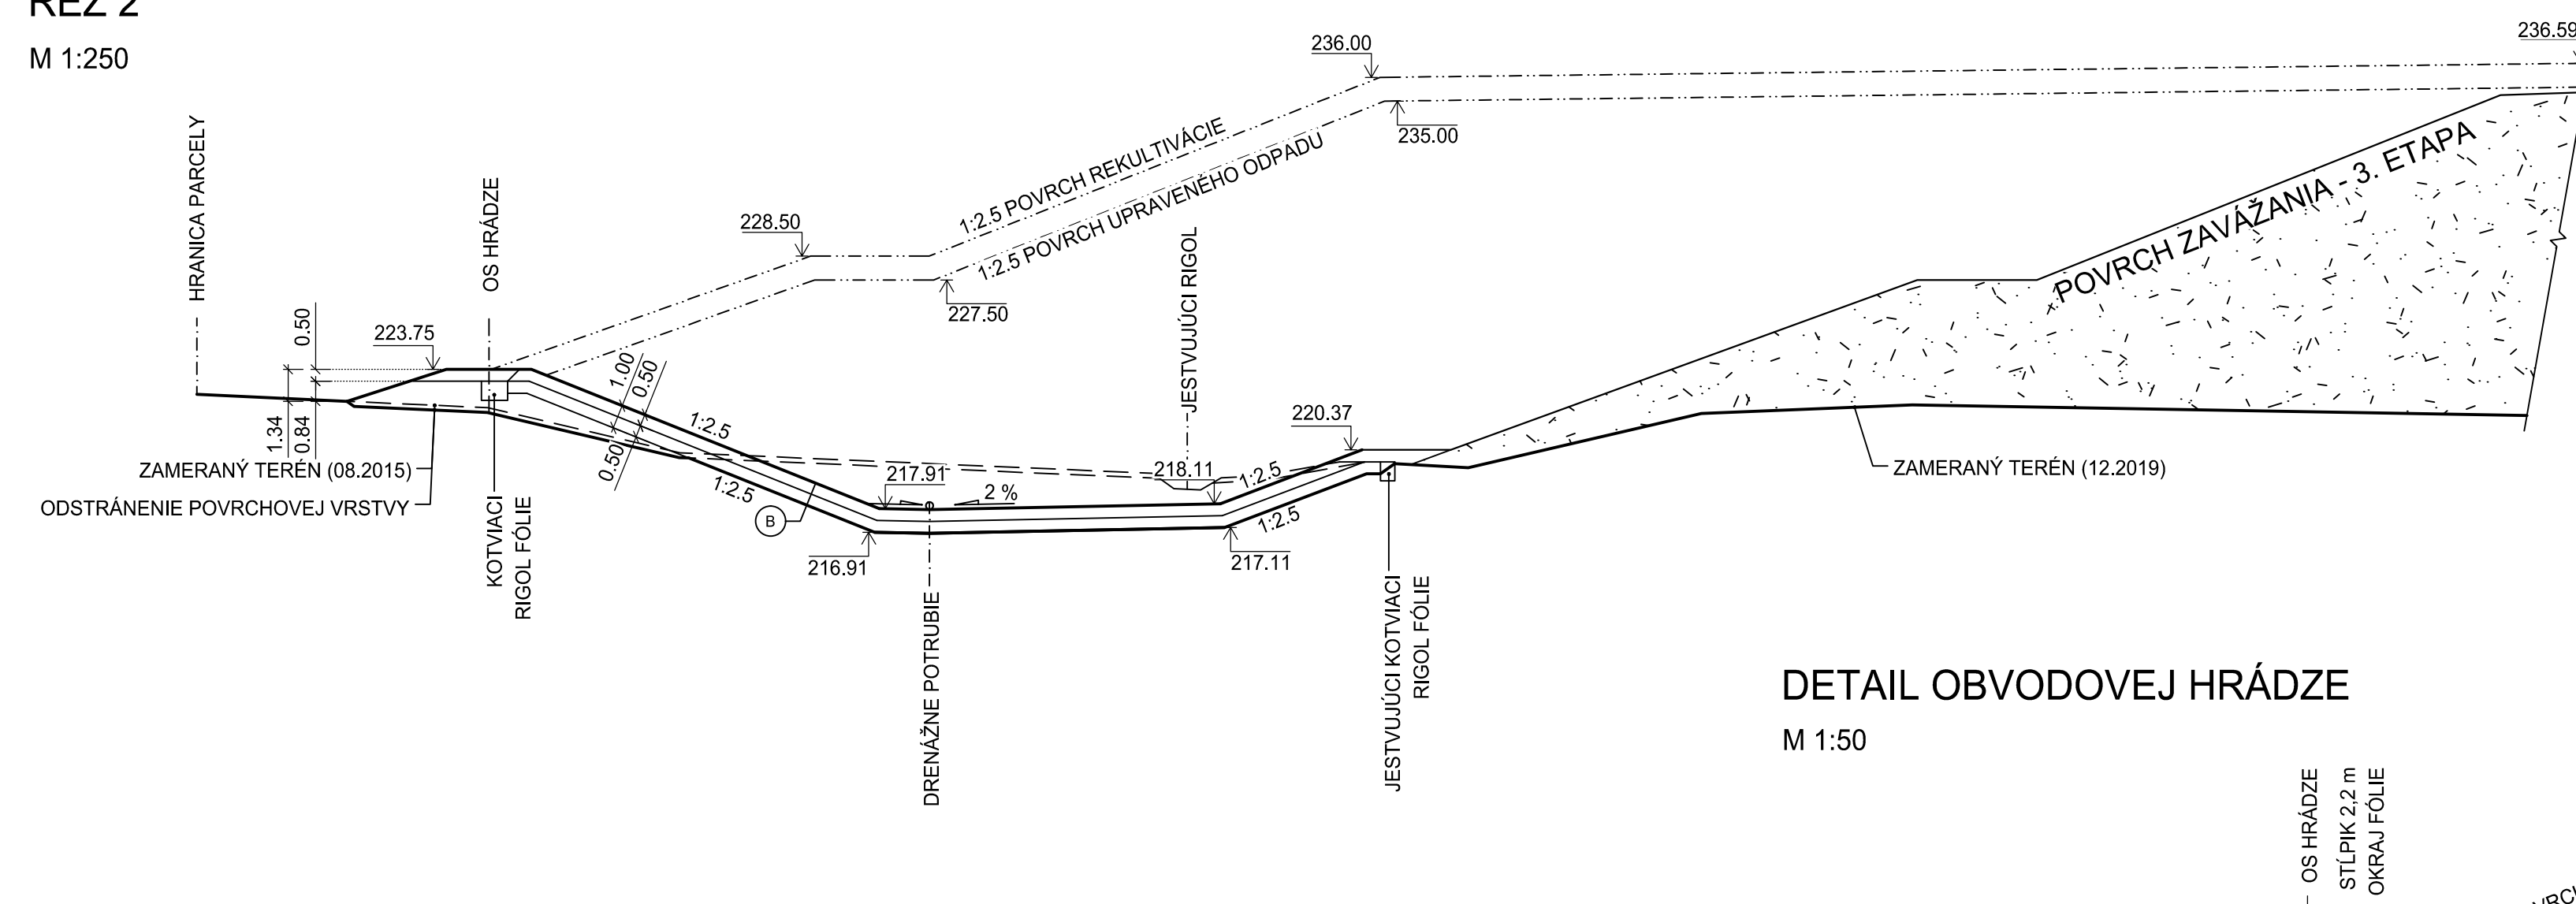


DETAIL OBVODOVEJ HRÁDZE
M 1:50

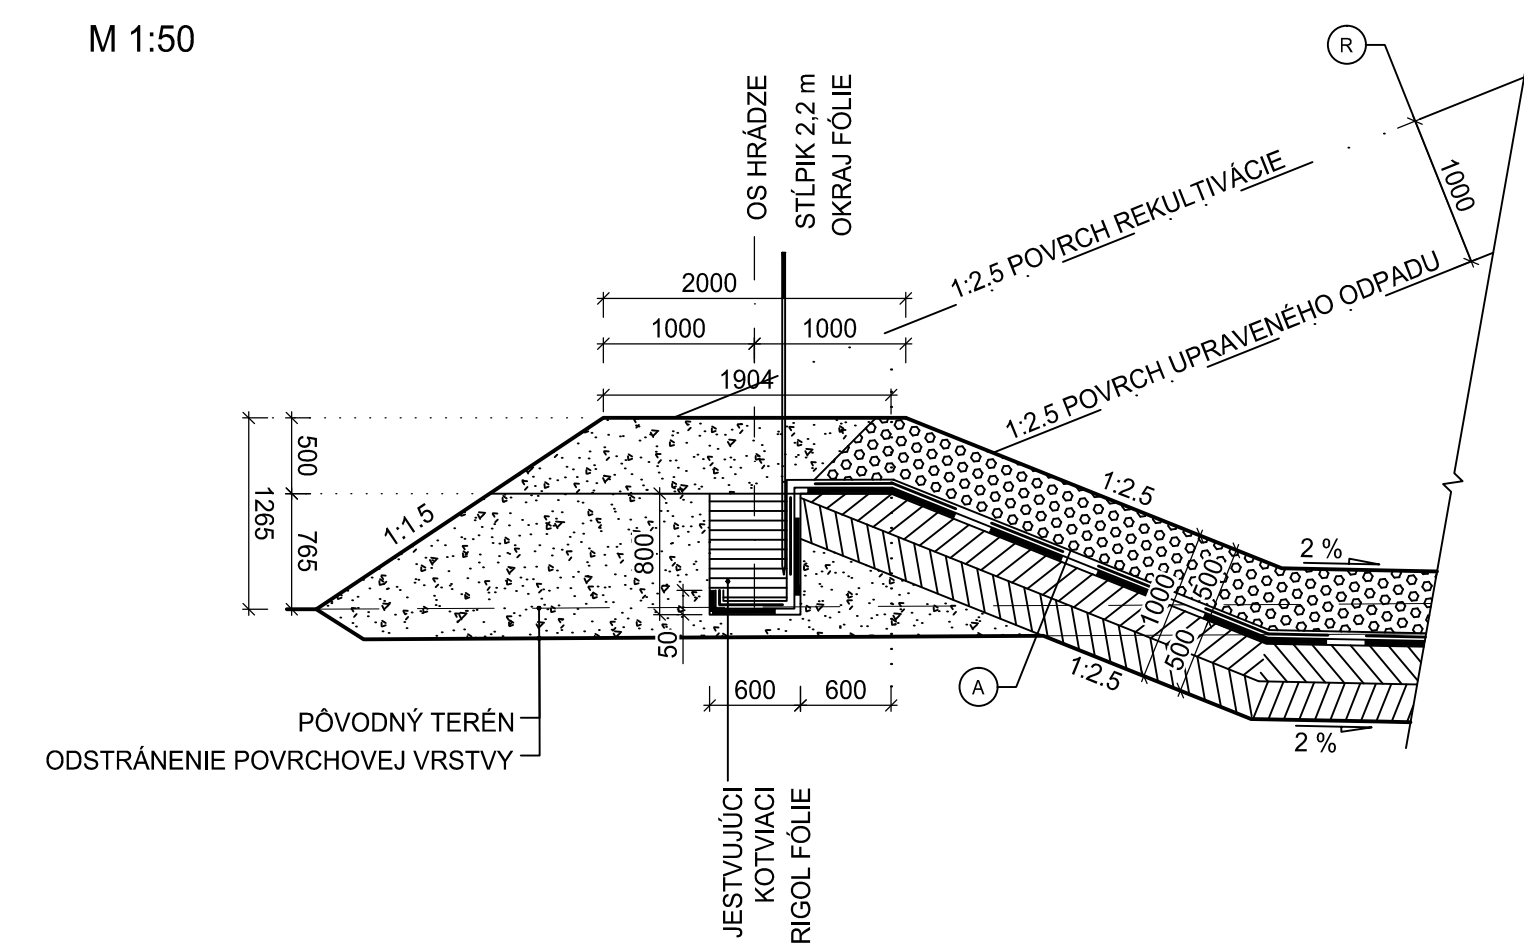


DETAIL UKONČENIA REKULTIVÁCIE
M 1:50

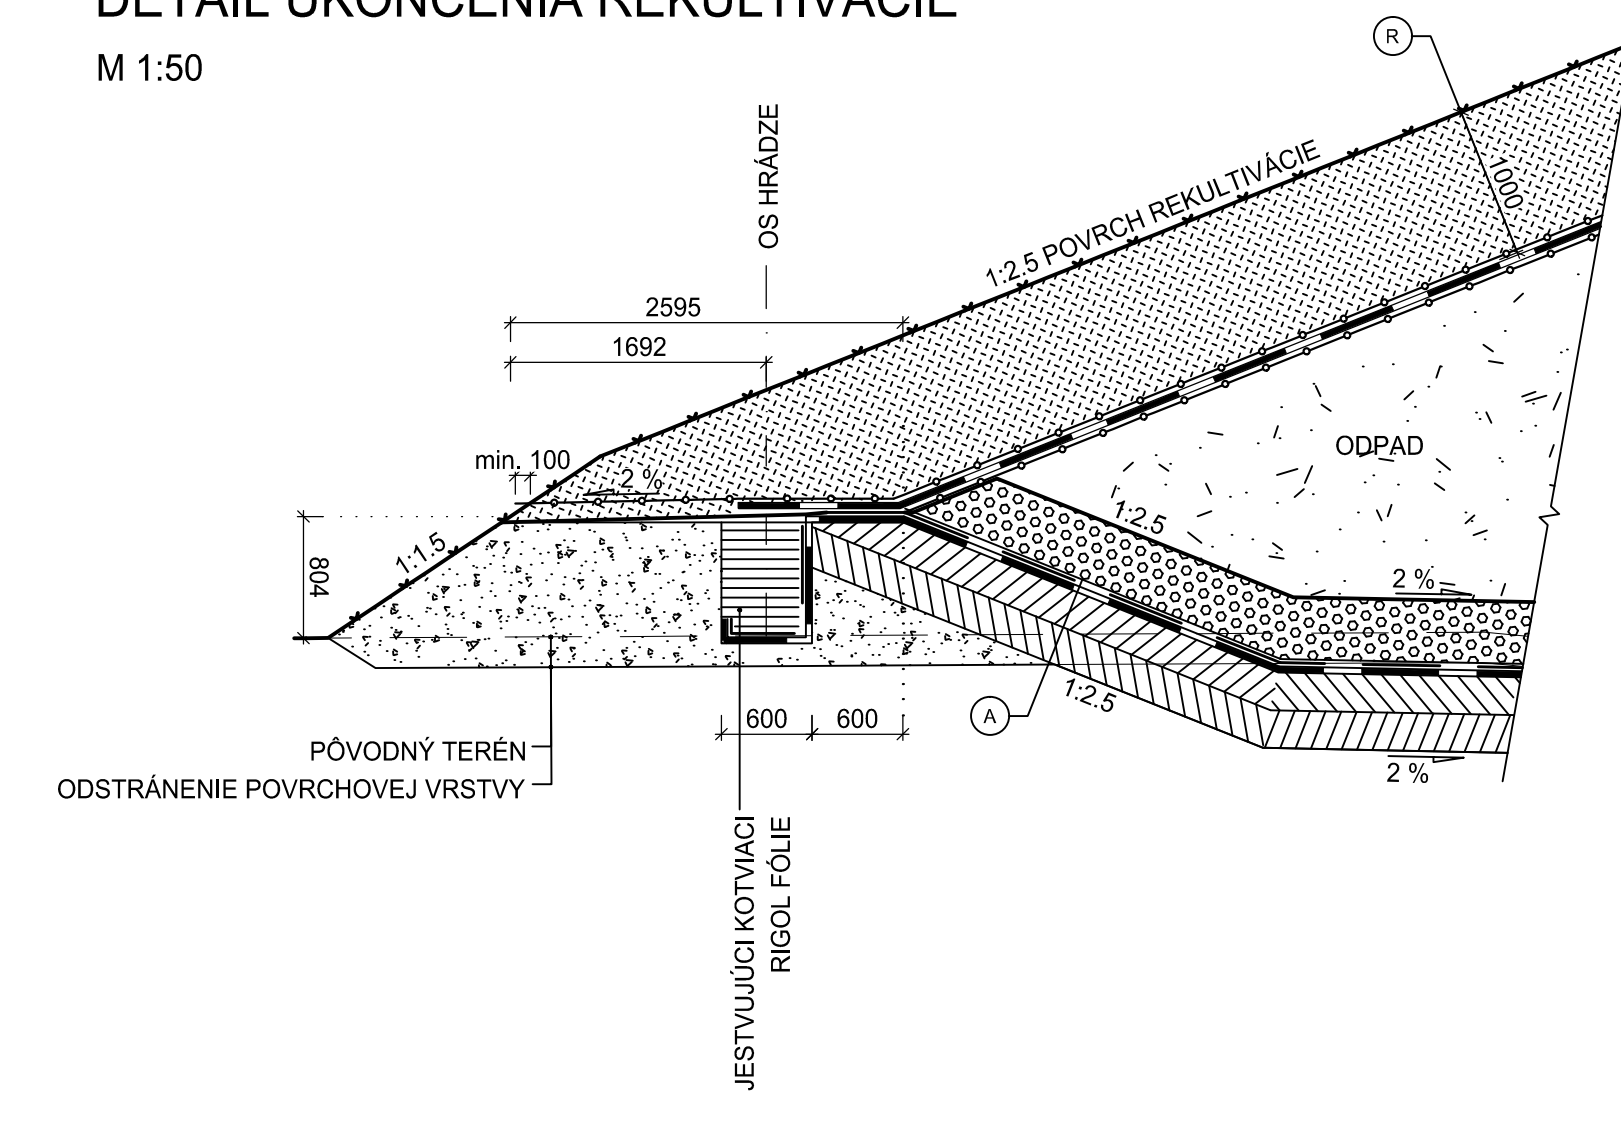

A
DETAIL - SKLADBA KONŠTRUKCIÍ DNO SKLÁDKY
M 1:50

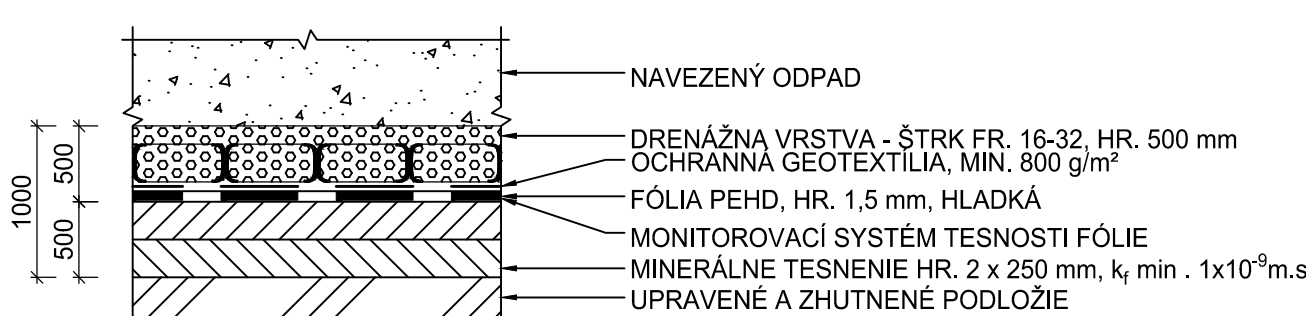

R
DETAIL - SKLADBA KONŠTRUKCIE UZATVORENIA A REKULTIVÁCIE SKLÁDKY
M 1:50

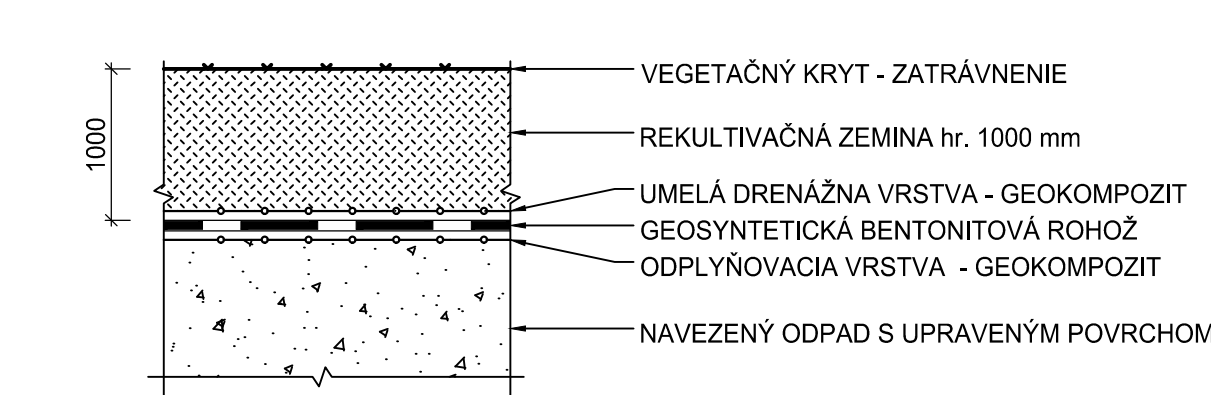

KOLTA, SKLÁDKA ODPADOV,
4. ETAPA - 1. A 2. ČASŤ, ROZŠÍRENIE SKLÁDKY NNO
VZOROVÉ REZY A DETAILS