


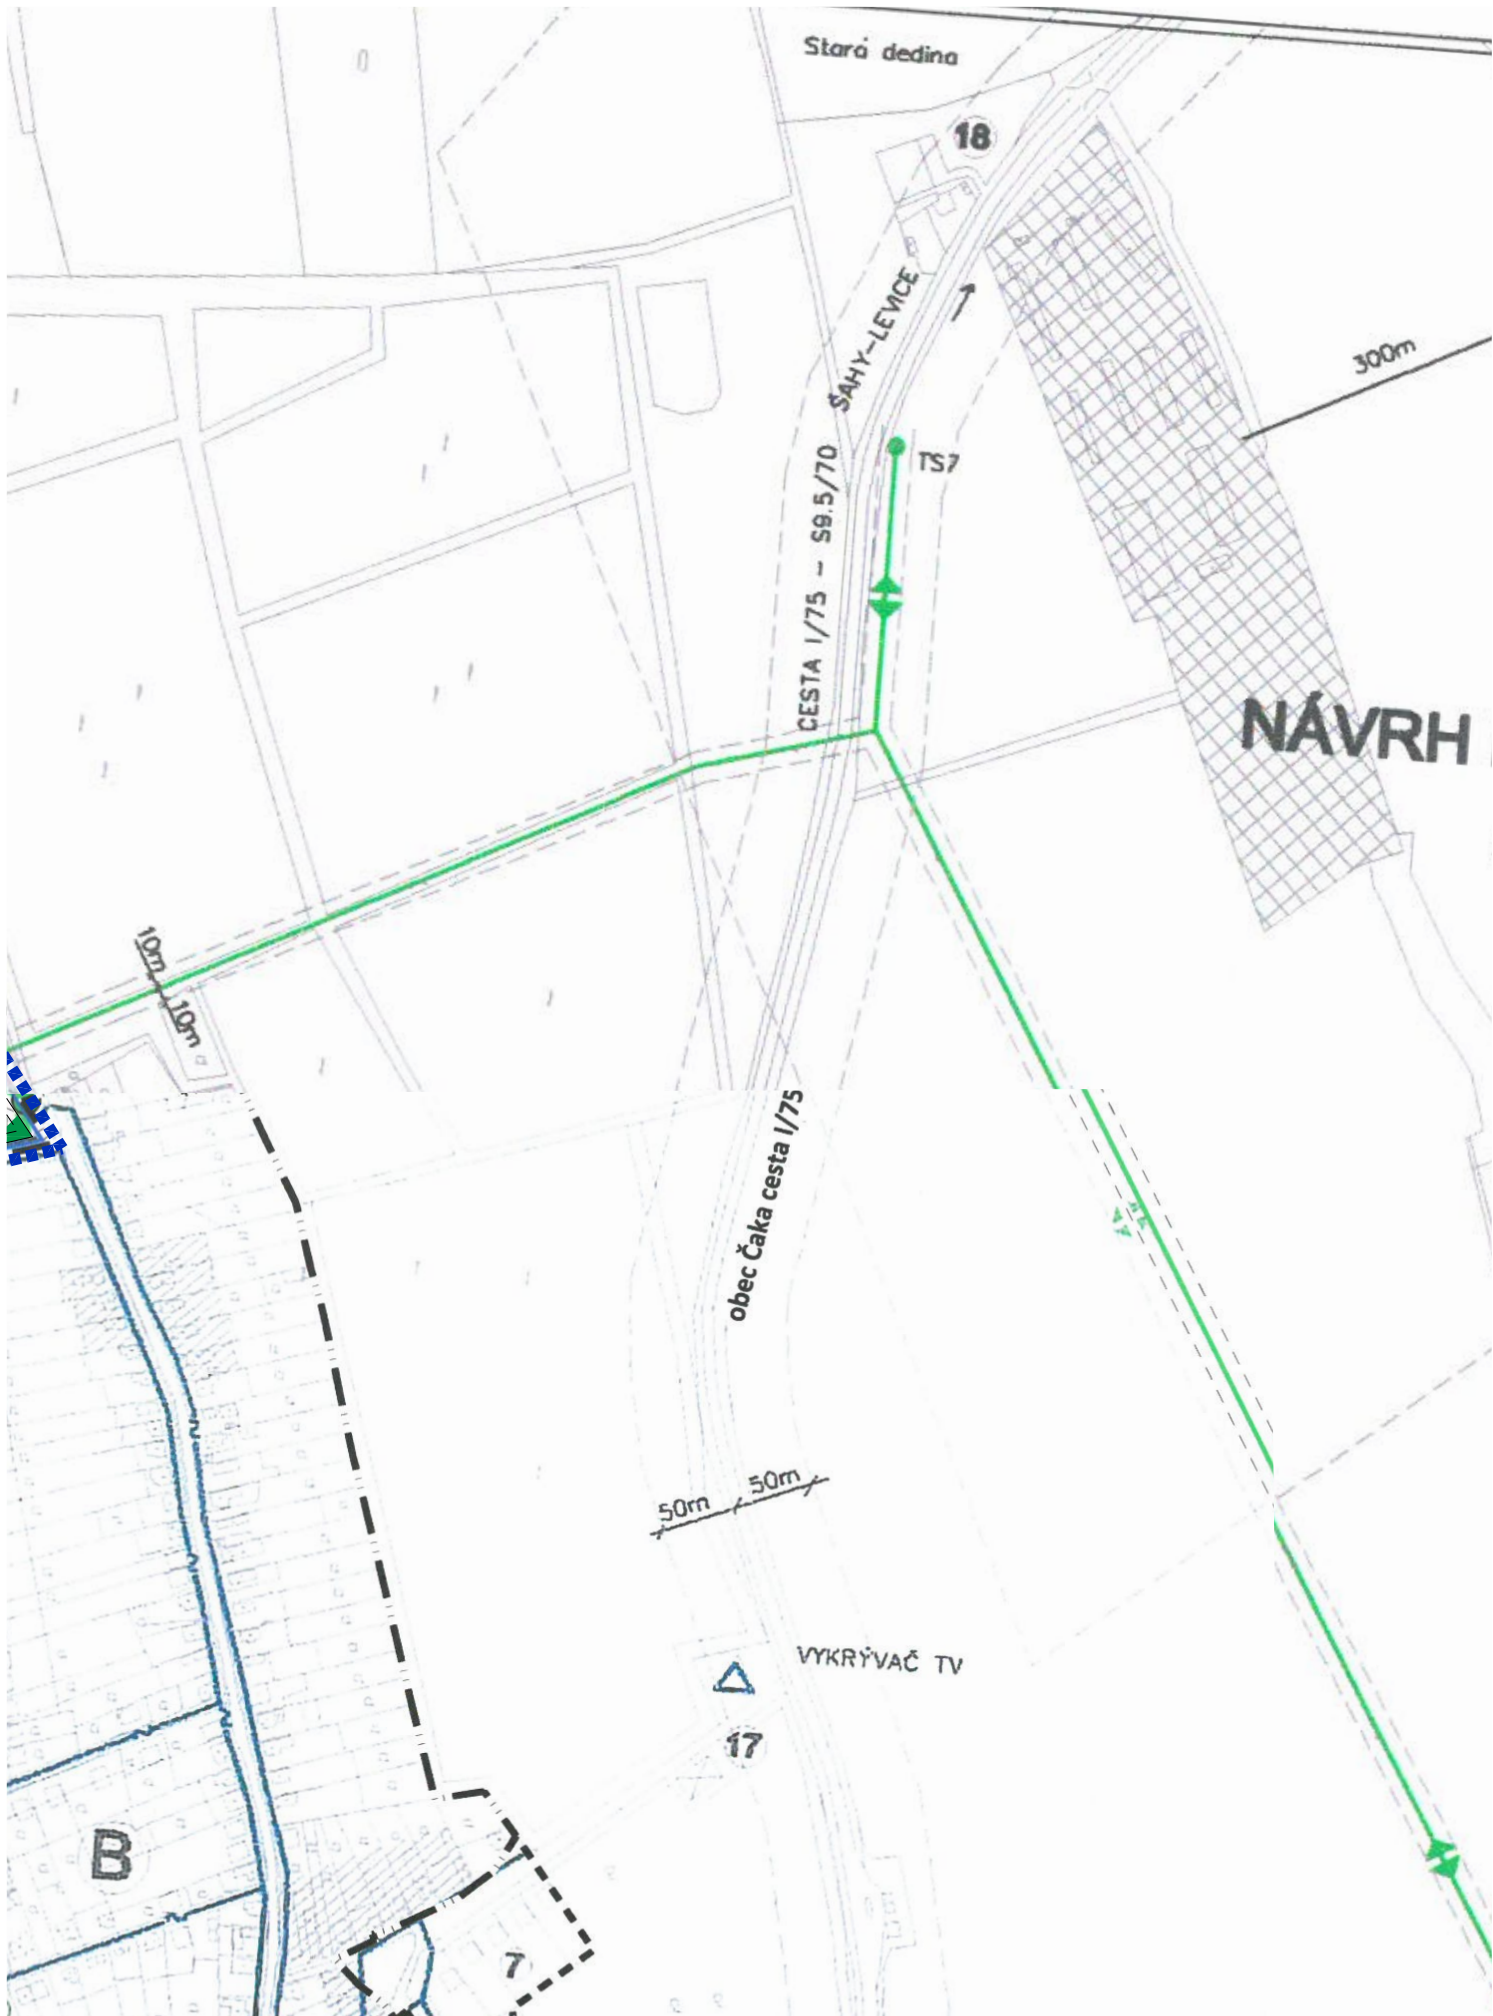

# ÚZEMNÝ PLÁN OBCE KOLTA

Zmeny a doplnky č.3

NÁVRH

Nitriansky kraj okres Nové Zámky

VÝKRES RIEŠENIA VEREJNÉHO TECHNICKÉHO VYBAVENIA - NÁVRH KONCEPCIE RIEŠENIA ENERGETIKY - ELEKTRO, TELEKOMUNIKÁCIE, IS A ICH ZARIADENIA

OBSTARÁVATEL: obec Kolta

SPRACOVATELIA: K2 ateliér s.r.o  
Ing. Arch. Rastislav Kočajda  
Ing. Arch. Miroslava Kočajdová  
Ing. Lucia Ďuračková



MIERKA  
1:5000  
Č.V.  
6b  
DÁTUM  
03/2022