


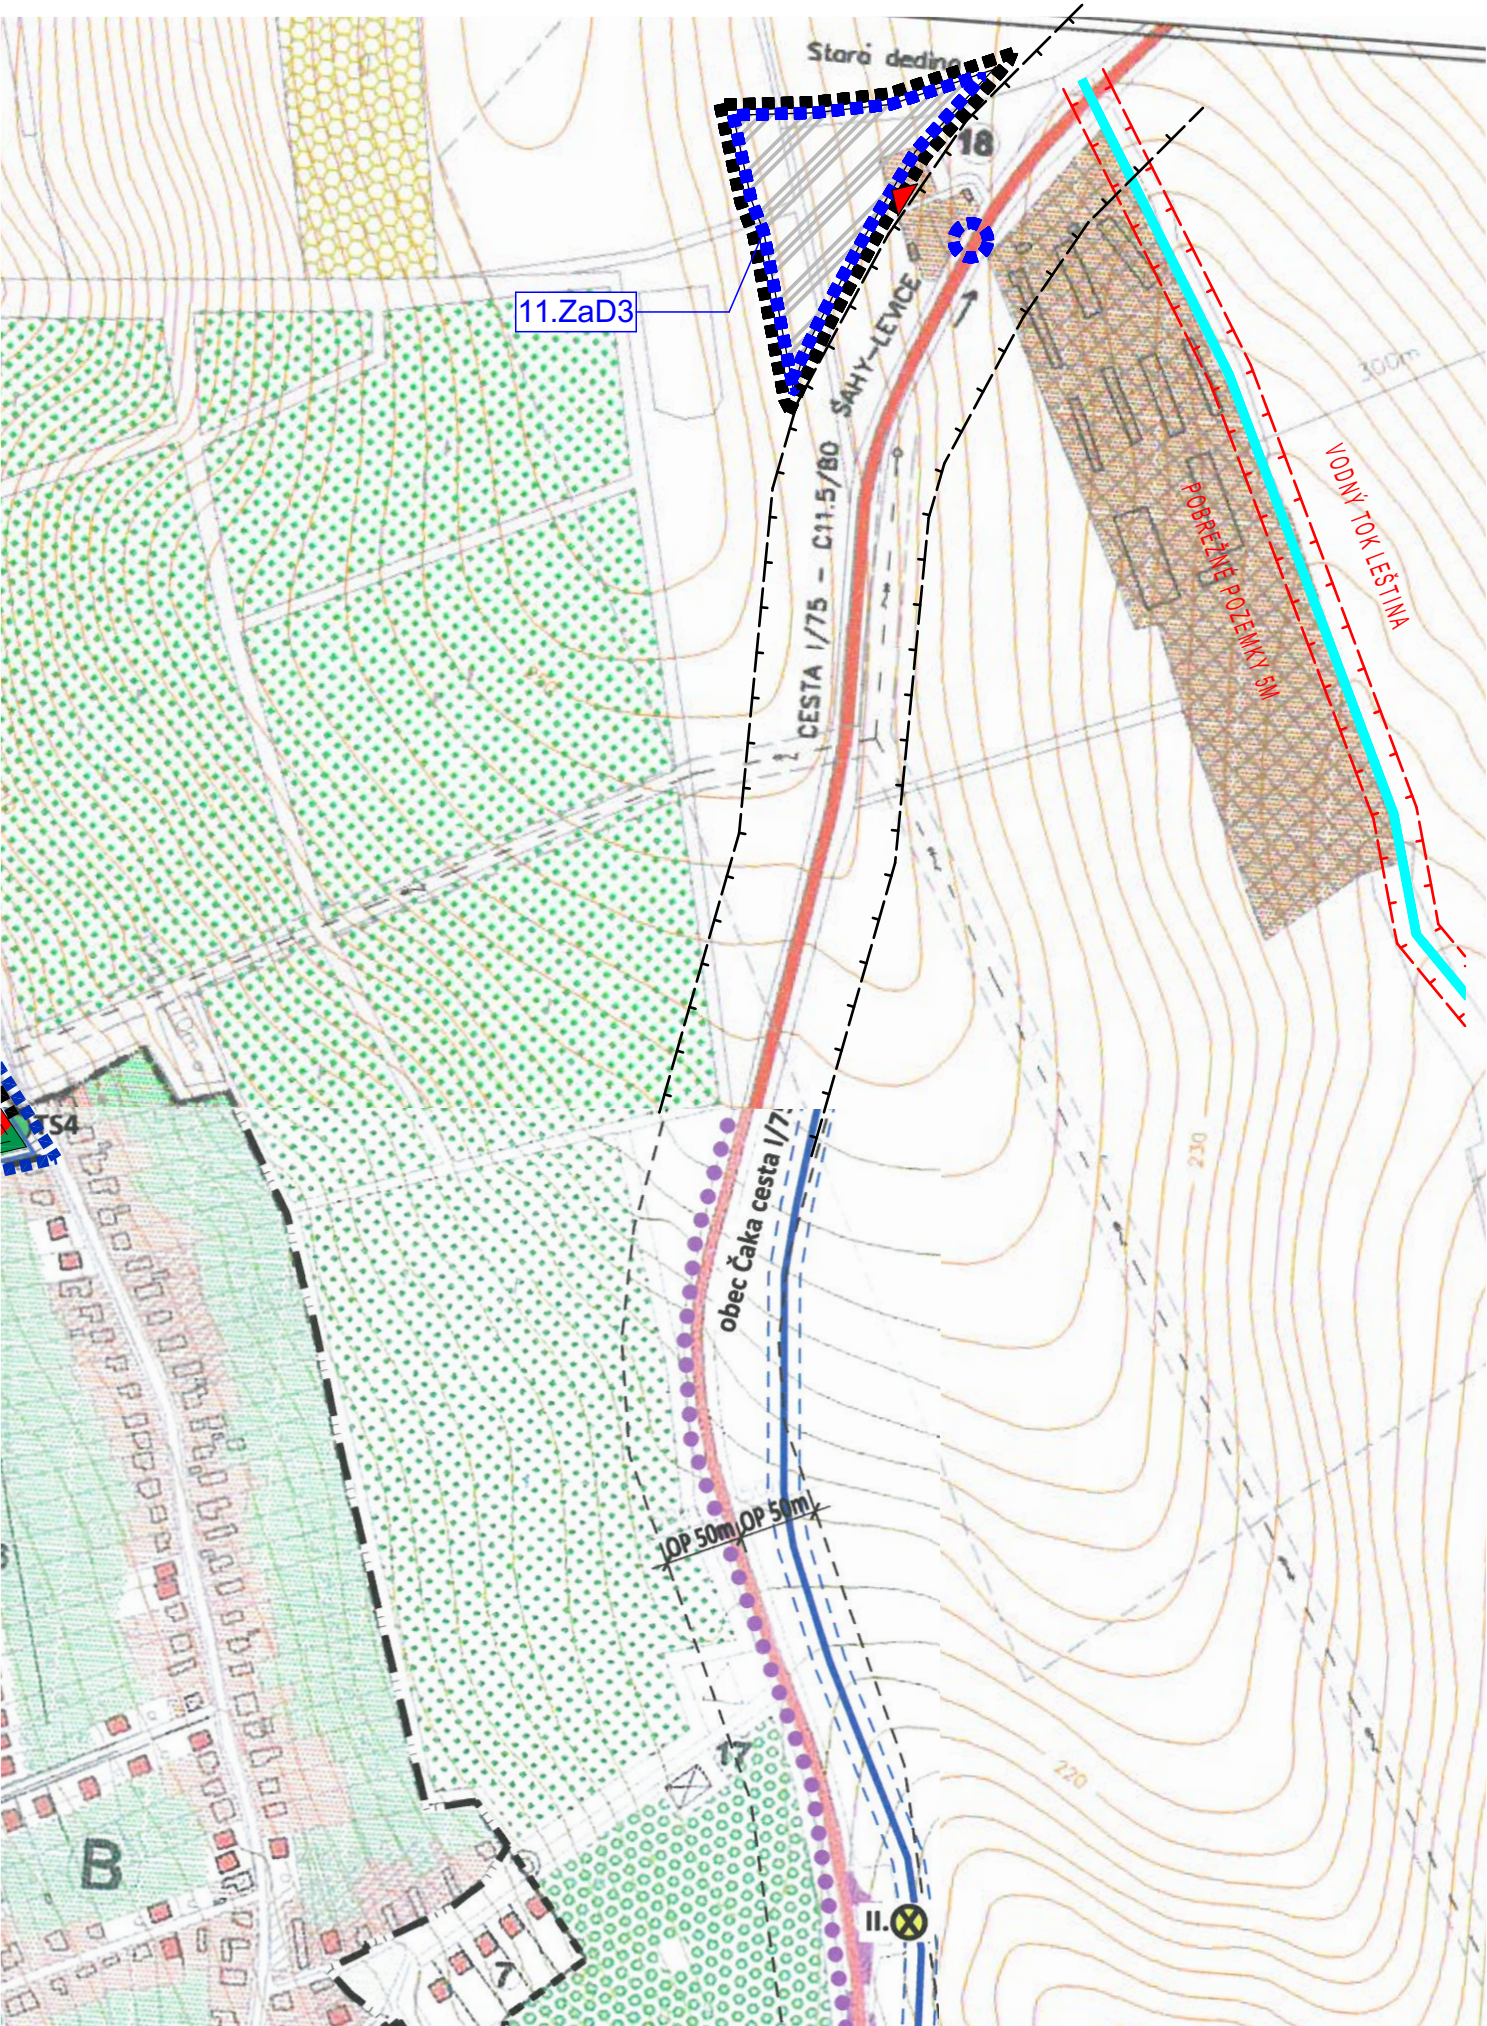


LEGENDA ZaD3:

STAV	NÁVRH
	HRANICA ZASTAVANÉHO ÚZEMIA OBCE
	HRANICA ROZVOJOVEJ LOKALITY
	OZNAČENIE ROZVOJOVEJ LOKALITY
	PRIEMYSEL
	VSTUP DO ÚZEMIA
	POBREŽNÉ POZEMKY
	DOPRAVNÁ KRIŽOVATKA napr. okružná
	VODNÝ TOK
	OCHRANNÉ PÁSMO CESTY I.TRIEDY 50M

VEREJNOPROSPEŠNÉ STAVBY:

	DOPRAVNÁ KRIŽOVATKA napr. okružná
--	-----------------------------------

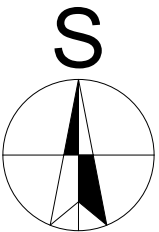

ÚZEMNÝ PLÁN OBCE KOLTA

Zmeny a doplnky č.3

Nitriansky kraj

Čistopis
okres Nové Zámky

KOMPLEXNÝ VÝKRES PRIESTOROVÉHO USPORIADANIA A FUNKČNÉHO VYUŽÍVANIA ZASTAVANÉHO ÚZEMIA

OBSTARÁVATEĽ: obec Kolta
SPRACOVATELIA: K2 ateliér s.r.o
Ing. Arch. Rastislav Kočajda
Ing. Arch. Miroslava Kočajdová
Ing. Lucia Ďuračková



MIERKA
1:5000
Č.V.
11/2022
3b