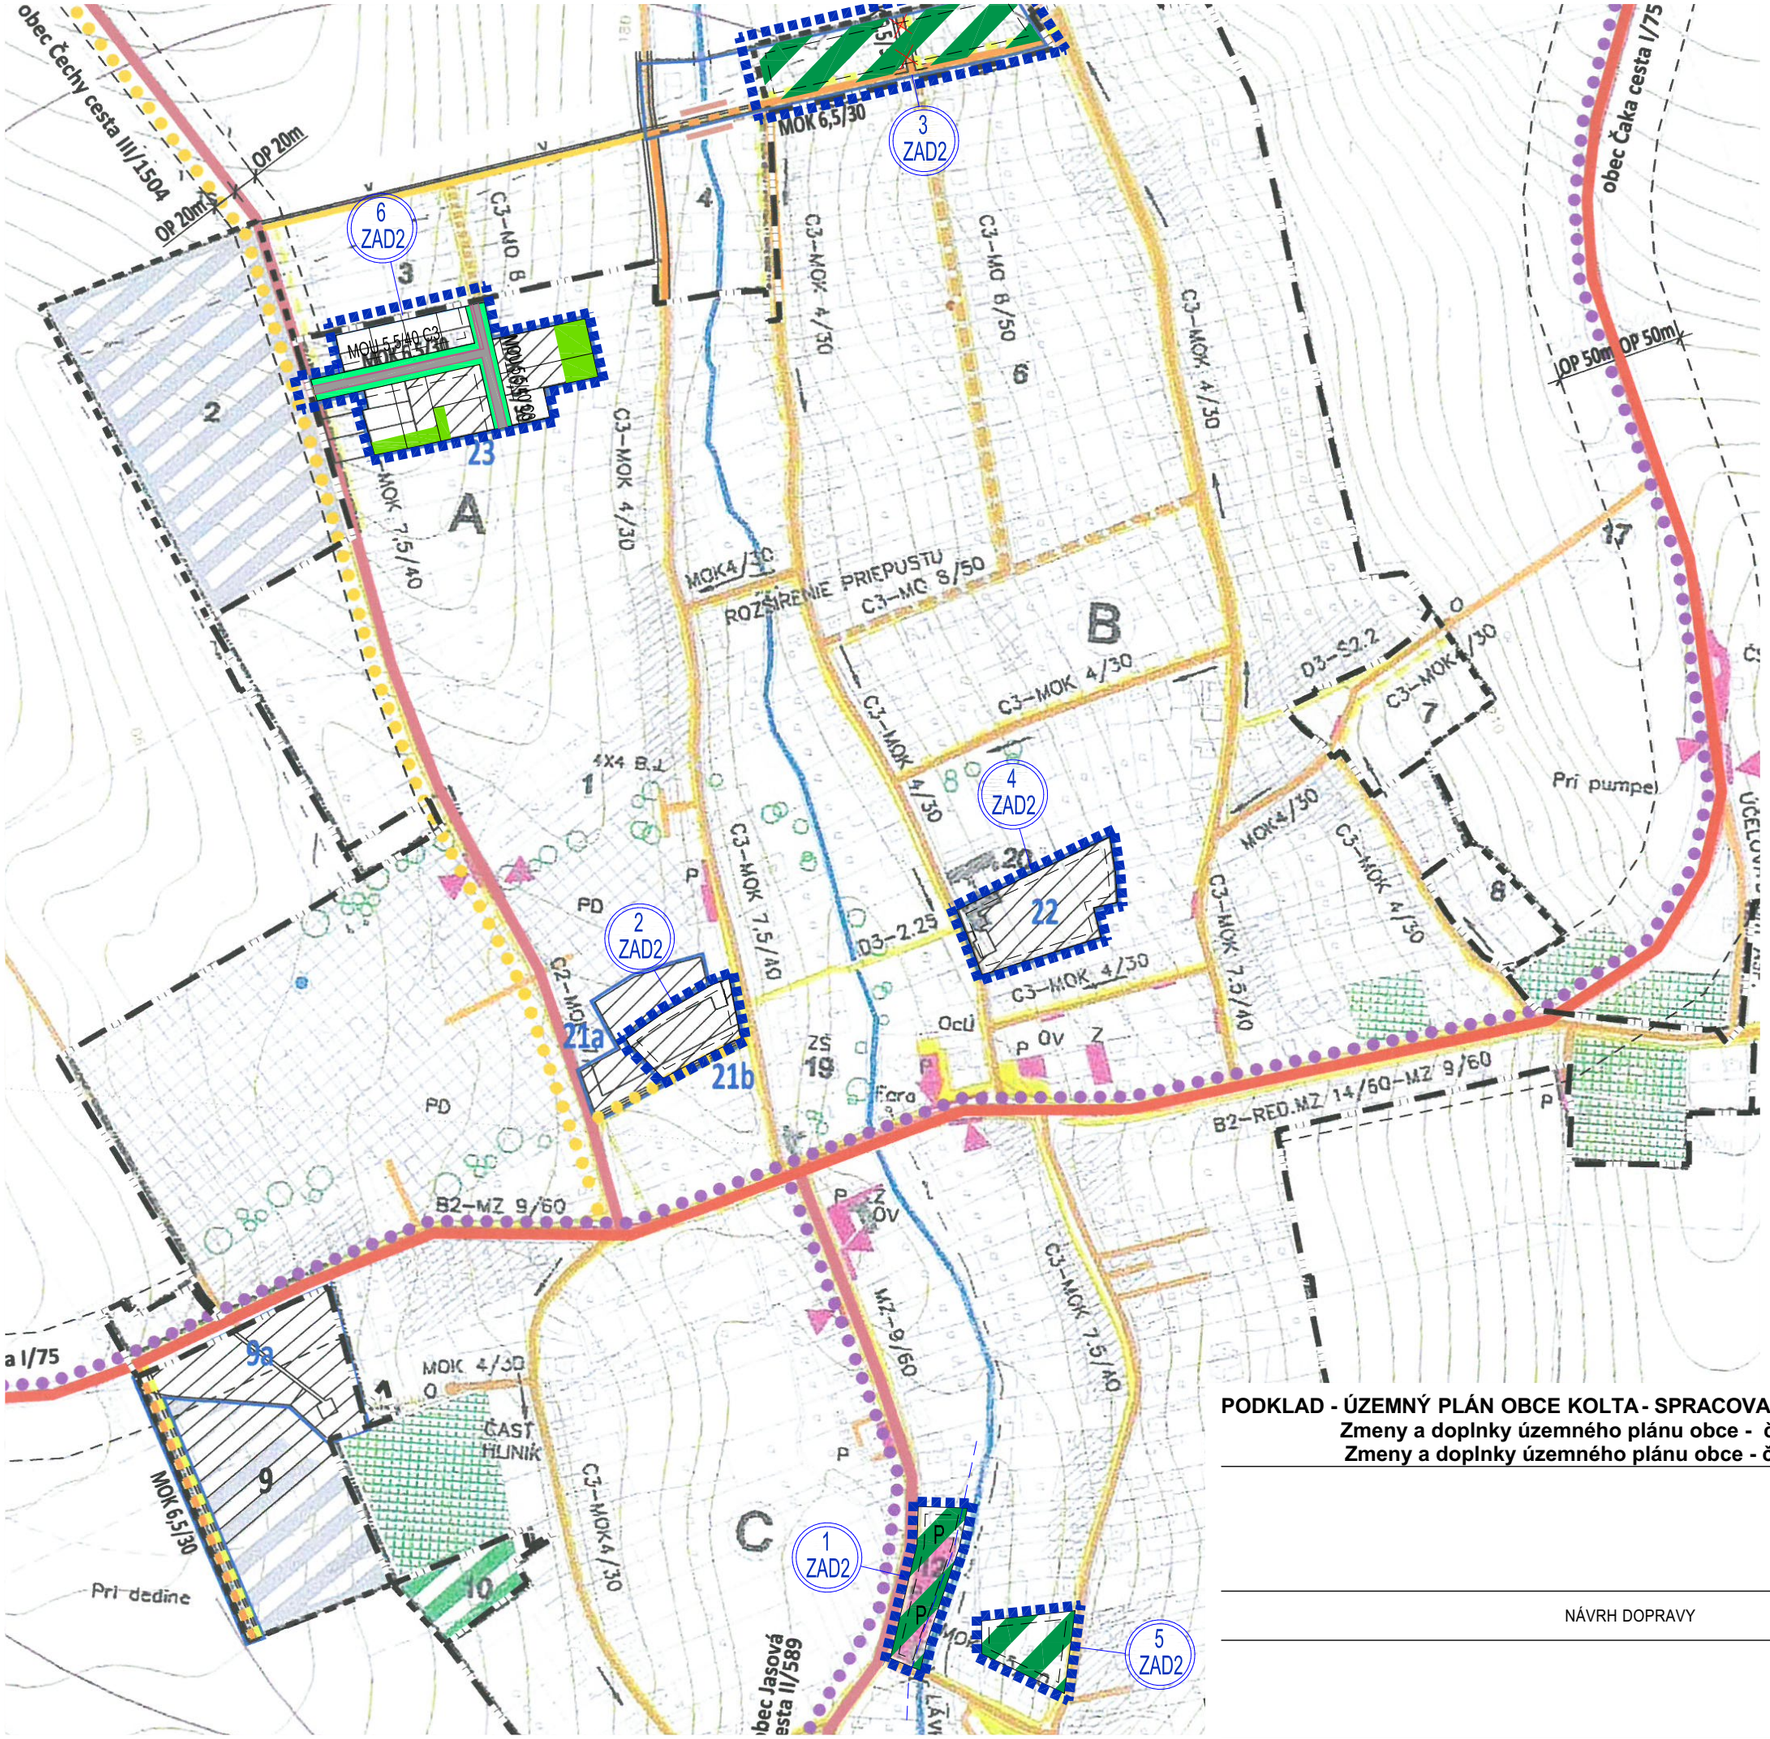

PODKLAD - ÚZEMNÝ PLÁN OBCE KOLTA - SPRACOVATEĽ: Ing. arch. Michal Borbuľa, AUA Nitra, r. 2005
Zmeny a doplnky územného plánu obce - č.1: Ing. arch. Janka Privalincová, Nitra, r. 2018
Zmeny a doplnky územného plánu obce - č.2: NEUTRA Nitra, Ing. arch. Peter Mizia, r. 2021

NÁVRH DOPRAVY

MIERKA	Č.V.
1:5000	4a