



OBEC KOLTA

ZMENY A DOPLNKY č. 1/2018

OZNAČENIE PLOCHY NAVRHovANEJ ZMENY

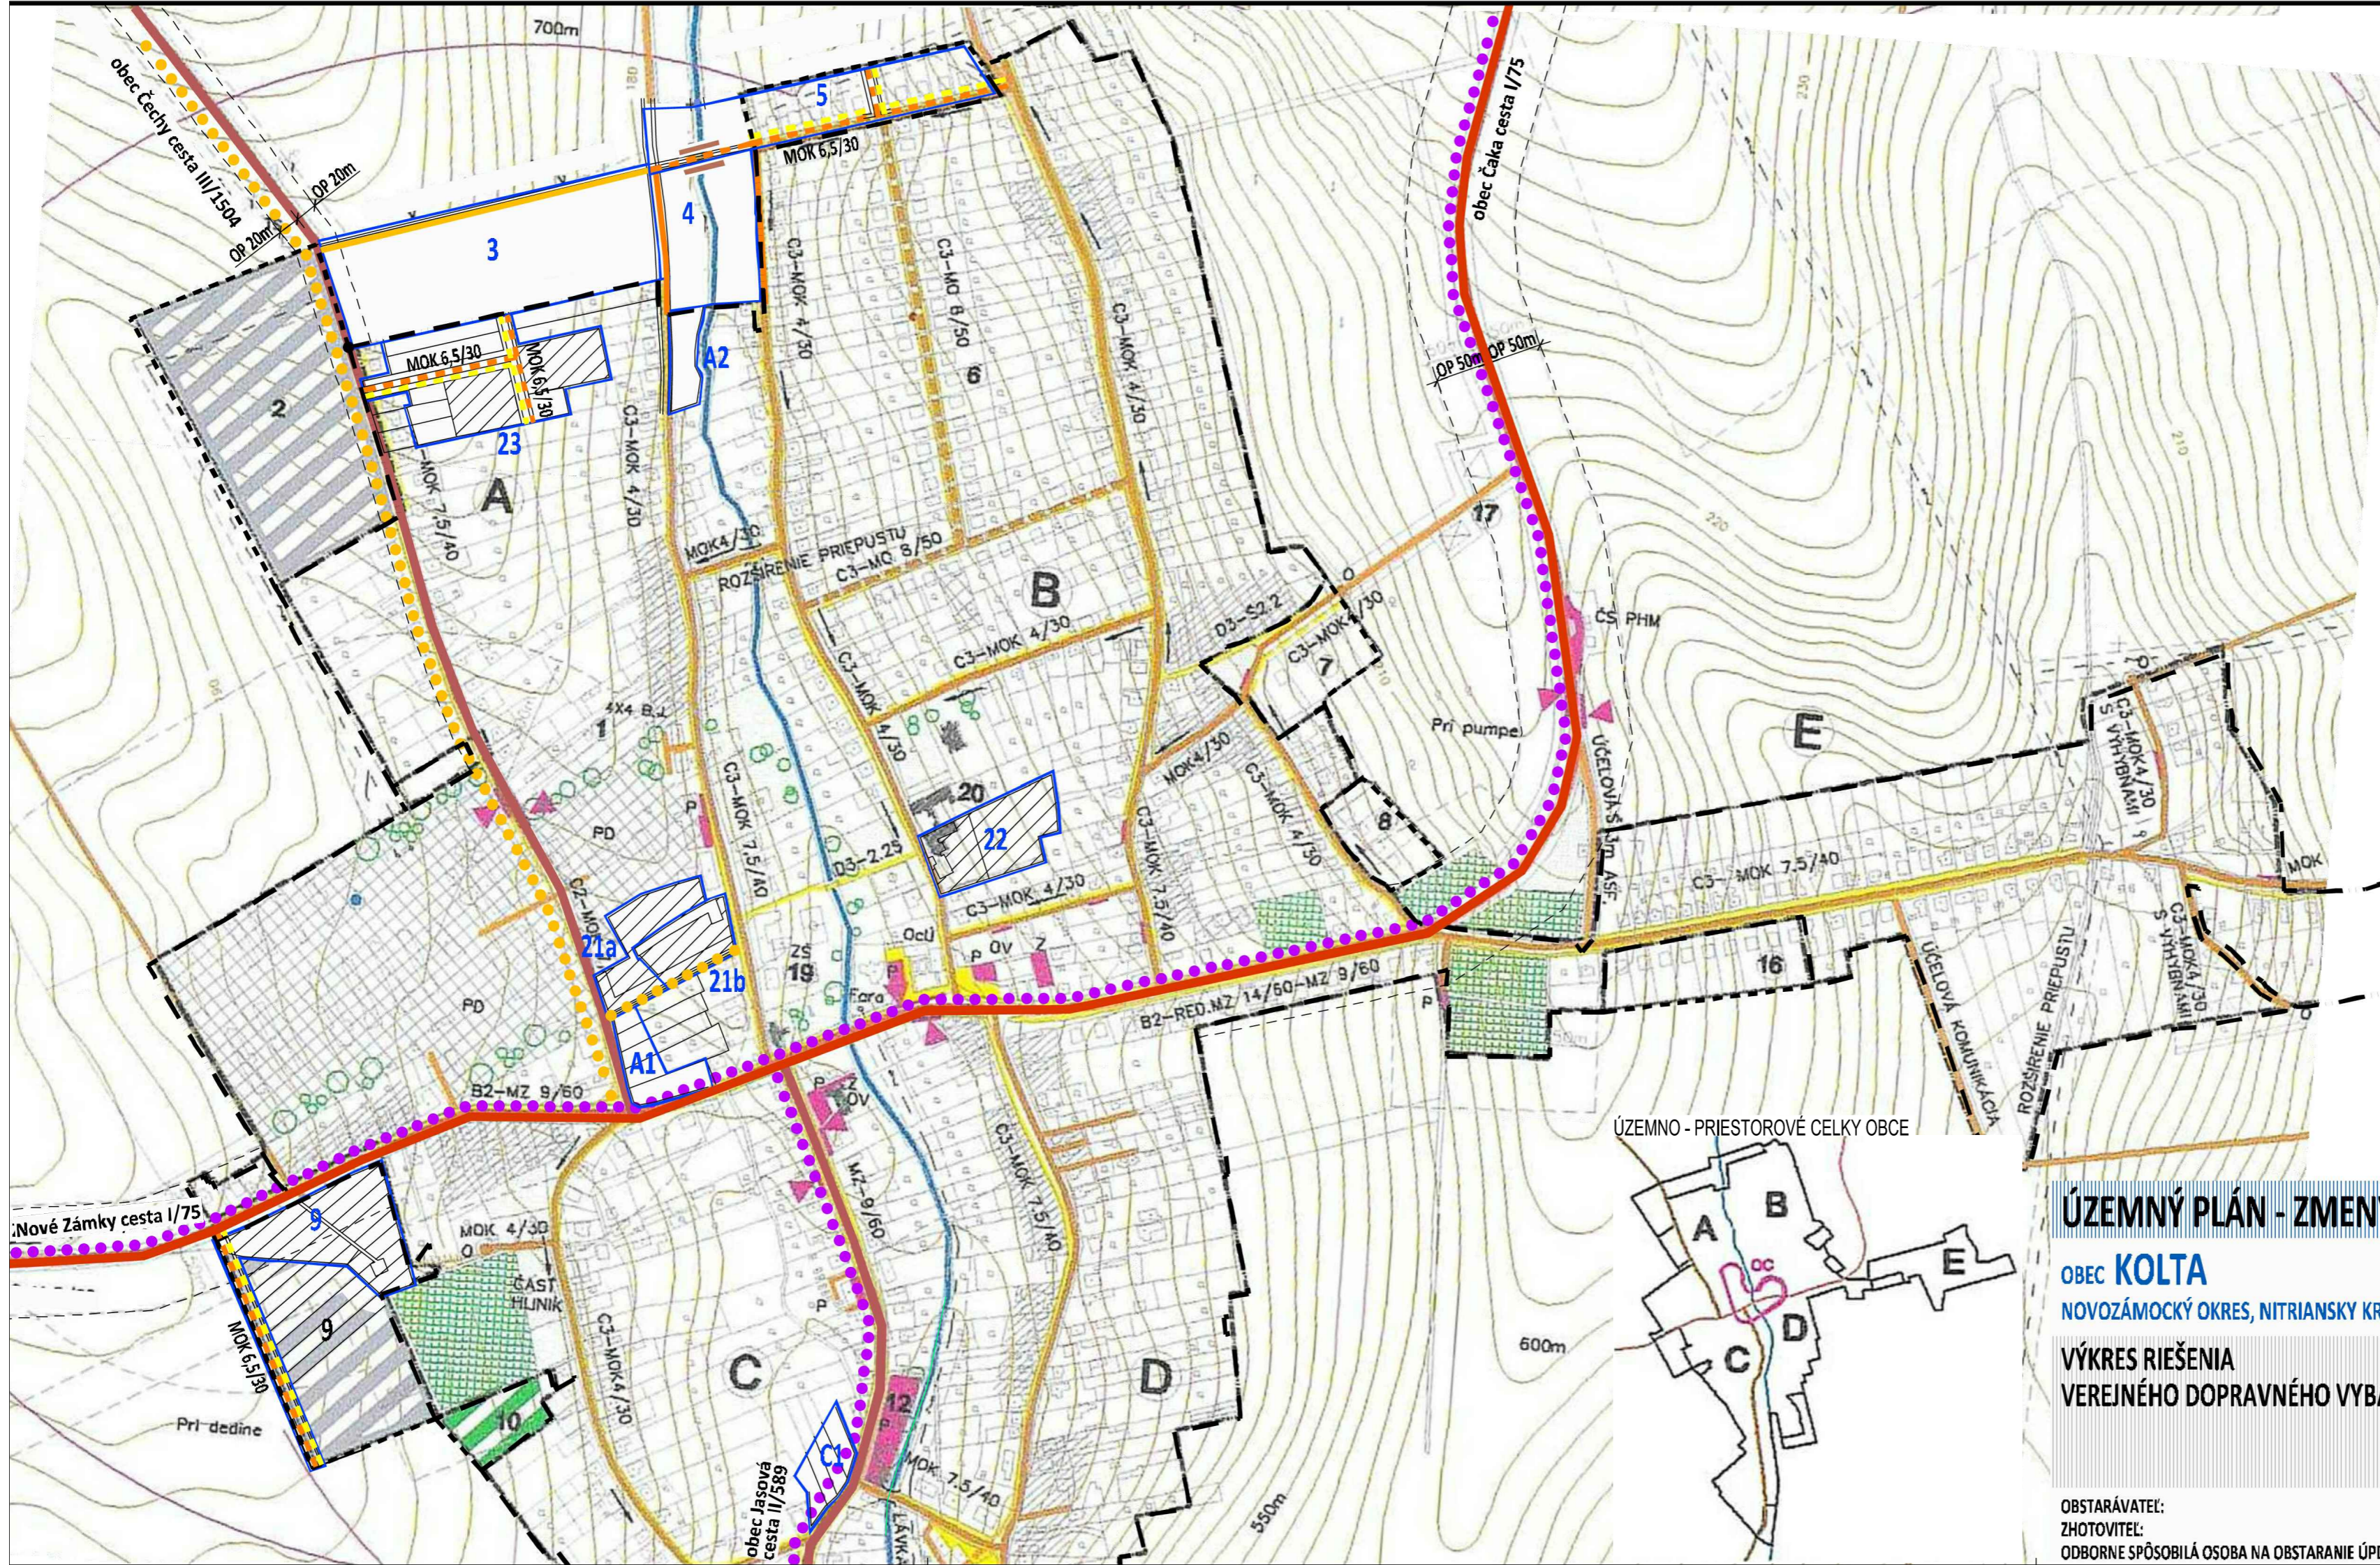

ÚZEMNO - PRIESTOROVÉ CELKY OBCE

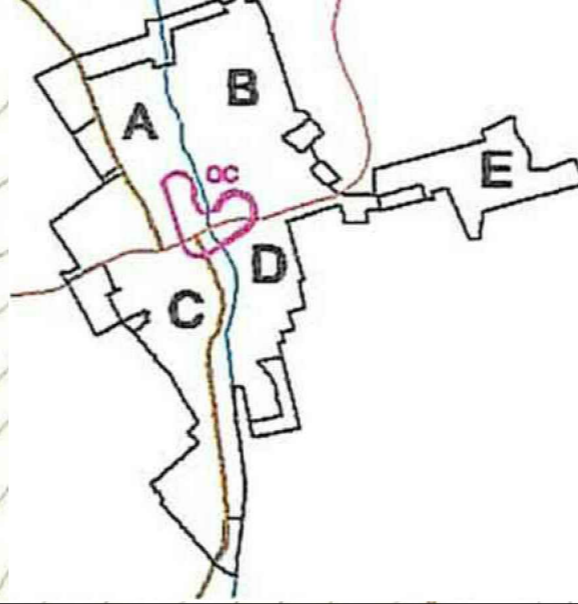

ÚZEMNÝ PLÁN - ZMENY A DOPLNKY č. 1/2018 - NÁVRH

OBEC KOLTA
NOVOZÁMOCKÝ OKRES, NITRIANSKY KRAJ

VÝKRES RIEŠENIA
VEREJNÉHO DOPRAVNÉHO VYBAVENIA

4

OBSTARÁVATEL:
ZHOTOVITEL:
ODBORNE SPÓSIBILÁ OSOBA NA OBSTARANIE ÚPD:

obec Kolta, starostka obce Ilda Krnčanová, 941 33 Kolta č. 1, 0905 523 971, obeckolta@stonline.sk
Ing. arch. Janka Privalincová, Azalková 11, 949 01 Nitra, tel. 0905 116 554, jprivalincova@gmail.com
Ing. arch. Gertrúda Čuboňová, Nábřežie mládeže 83, 949 01 Nitra, 0907 642 347, cubonovag@gmail.com



MIERKA 1: 5 000



2018