


OBEC KOLTA

ZMENY A DOPLNKY č. 1/2018

OZNAČENIE PLOCHY NAVRHOVANEJ ZMENY

VYSVETLIVKY:

STAV NÁVRH

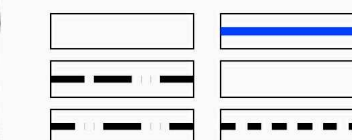

LEGENDA ZAD1 ÚPN OBCE KOLTA

OZNAČENIE PLOCHY NAVRHOVANEJ ZMENY
HRANICA KATASTRÁLNEHO ÚZEMIA
HRANICA ZASTAVANÉHO ÚZEMIA


VEREJNÉ TECHNICKÉ VYBAVENIE

VODNÉ HOSPODÁRSTVO

OP - ochranné pásmo
DIAĽKOVOD SV (skupinový vodovod) GABČÍKOVO
DN 500, 600 OP 10m; DN 1000 OP 15m
VODOVOD
KANALIZÁCIA

VEREJNOPROSPEŠNÉ STAVBY

VODOVOD
KANALIZÁCIA

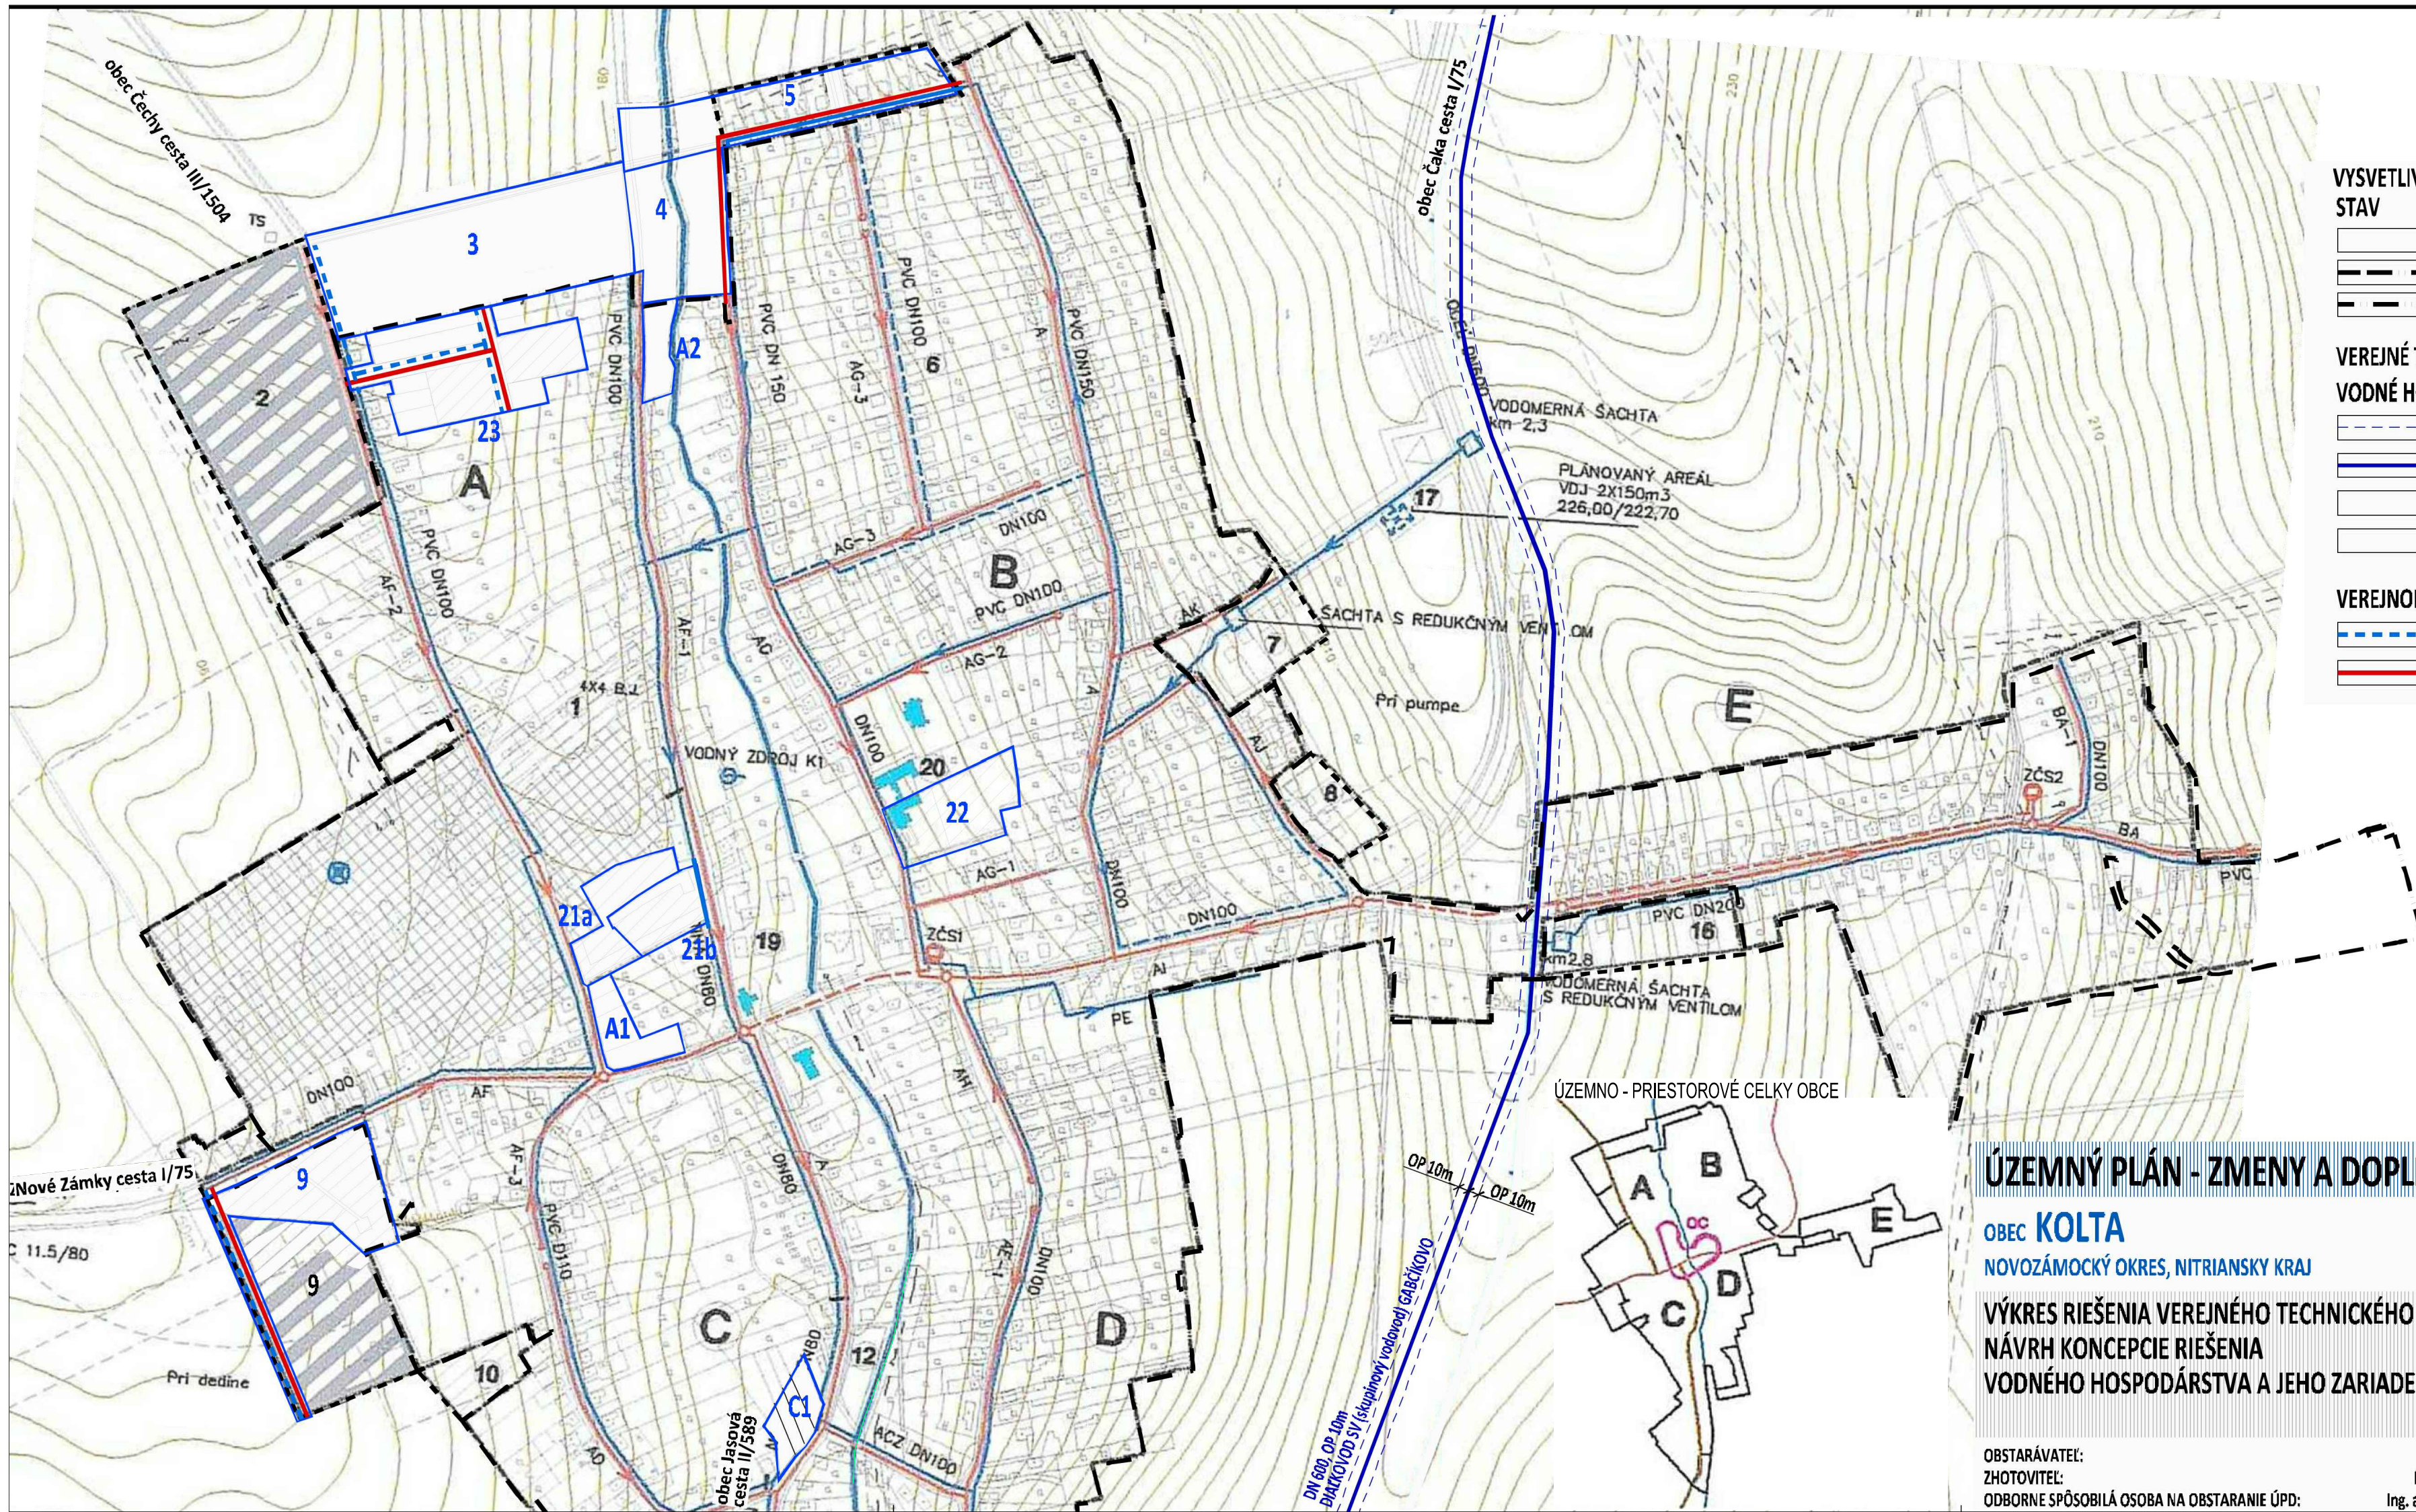

ÚZEMNÝ PLÁN - ZMENY A DOPLNKY č. 1/2018 - NÁVRH

OBEC KOLTA
NOVOZÁMOCKÝ OKRES, NITRIANSKY KRAJ

VÝKRES RIEŠENIA VEREJNÉHO TECHNICKÉHO VYBAVENIA
NÁVRH KONCEPCIE RIEŠENIA
VODNÉHO HOSPODÁRSTVA A JEHO ZARIADENÍ

5

OBSTARÁVATEL:
ZHOTOVITEL:
ODBORNE SPÔSOBILÁ OSOBA NA OBSTARANIE ÚPD:

obec Kolta, starostka obce Ida Krňčanová, 941 33 Kolta č. 1, 0905 523 971, obeckolta@stonline.sk
Ing. arch. Janka Privalincová, Azalková 11, 949 01 Nitra, tel. 0905 116 554, jprivalincova@gmail.com
Ing. arch. Gertrúda Čuboňová, Nábřeží mládeže 83, 949 01 Nitra, 0907 642 347, cubonovag@gmail.com



MIERKA 1: 5 000
2018