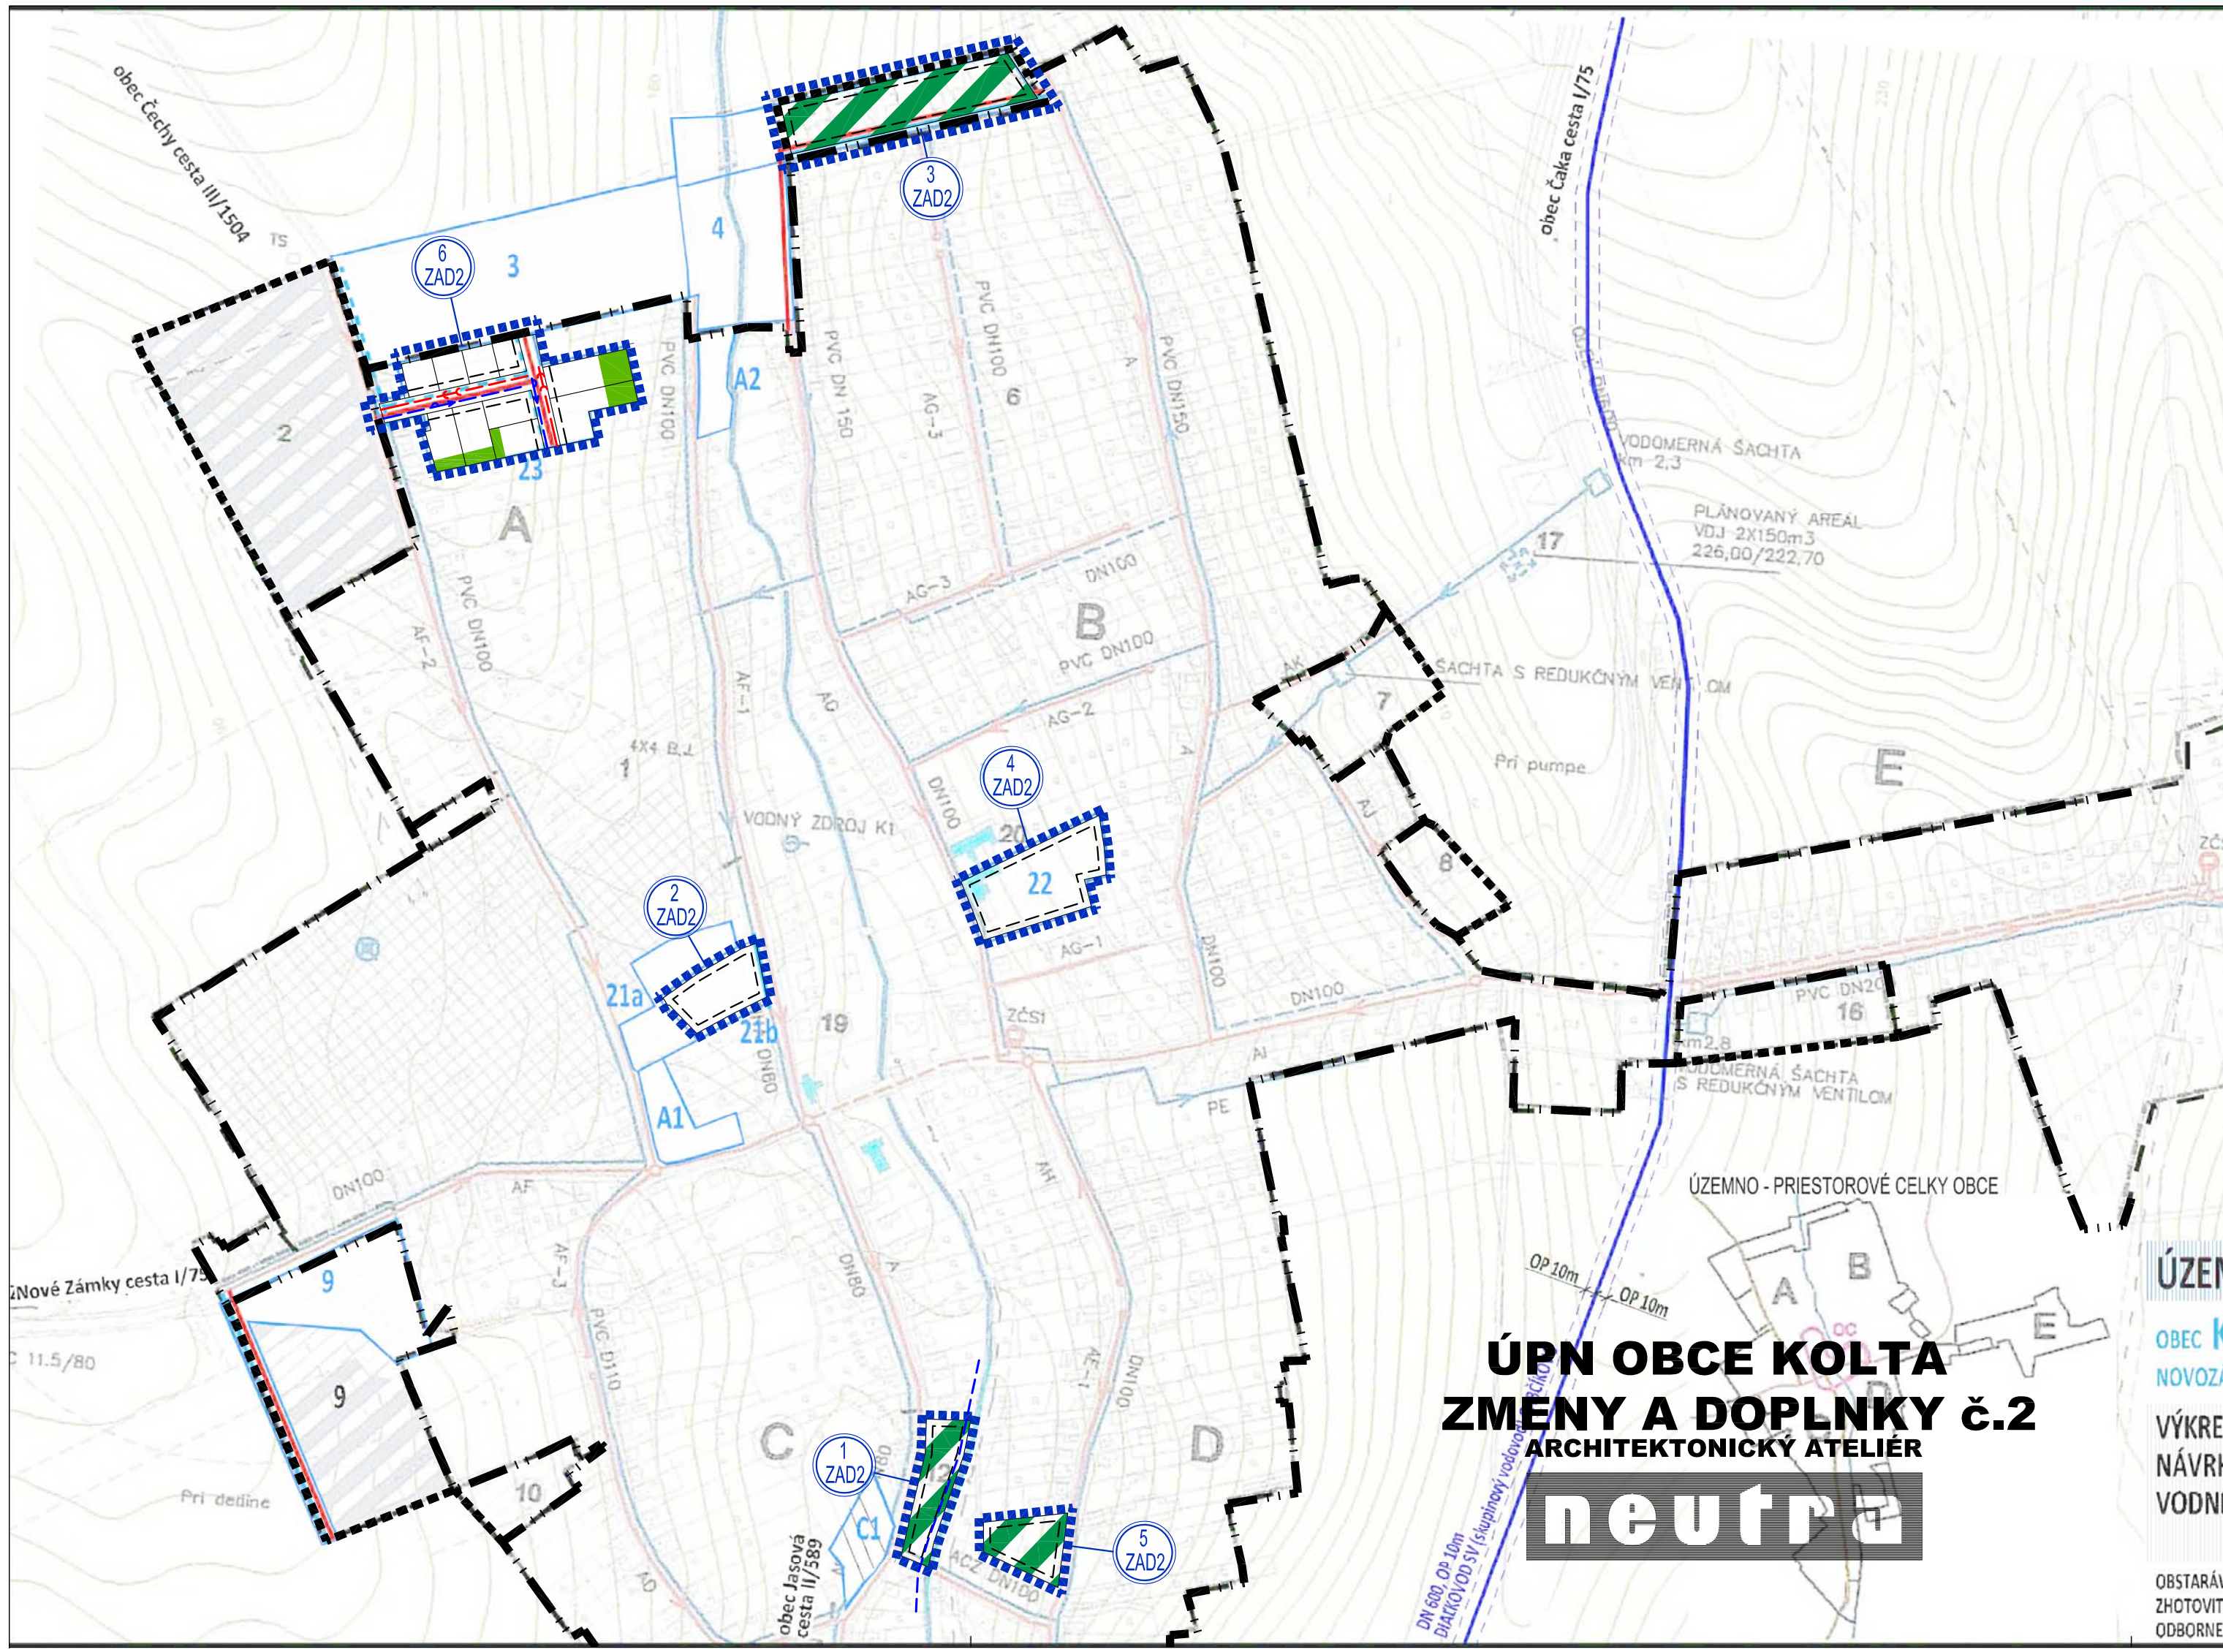


LEGENDA ZaD1 ÚPN OBCE KOLTA

LEGENDA

STAV	NÁVRH	HRANICA ZASTAVANÉHO ÚZEMIA OBCE	
-----	-----	HRANICA ROZVOJOVEJ LOKALITY	
	-----	STAV	NÁVRH
	-----	OZNAČENIE ROZVOJOVEJ LOKALITY	
	-----	VEREJNÁ ZELEŇ	
	-----	ZELEŇ ZÁHRAD	
	-----	STAVEBNÁ ČIARA	
	-----	VEREJNÉ TECHNICKÉ VYBAVENIE	
	-----	OCHRANNÉ PÁSMO VODNEHO TOKU	
	-----	VODNÉ HOSPODÁRSTVO	
	-----	MIESTNA VODOVODNÁ SIET'	
	-----	GRAVITAČNÁ SPLAŠKOVÁ KANALIZÁCIA	
	-----	OP - ochranné pásmo	
	-----	DIAĽKOVOD SV (skupinový vodovod) GABČIKOVO	
	-----	DN 500, 600 OP 10m; DN 1000 OP 15m	
	-----	VODOVOD	
	-----	KANALIZÁCIA	
	-----	VEREJNOPROSPEŠNÉ STAVBY	
	-----	VODOVOD	
	-----	KANALIZÁCIA	


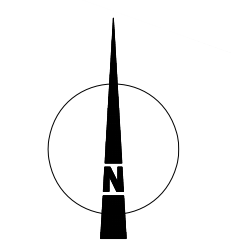
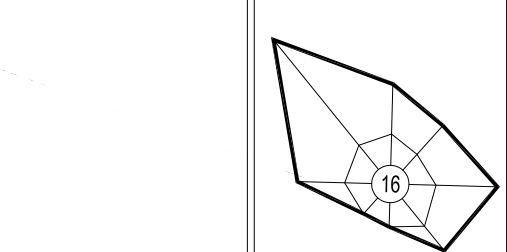


OZN. LOKALITY	VÝMERA V ha	HLAVNÁ FUNKCIA V ZMYSLE PLATNÉHO ÚPD	NAVRHOVANÁ HLAVNÁ FUNKCIA V ZMYSLE DOPLNKU č. 2	ÚČEL NAVRHOVANÝCH DOPLNKOV
1 ZaD2	0,3983	ODSTAVNÉ PLOCHY A VEREJNÁ ZELEŇ	PLOCHY A OBJEKTY S FUNKCIOU BÝVANIA - HBV A VEREJNEJ ZELENE	ZMENA FUNKČNÉHO VYUŽITIA ÚZEMIA
2 ZaD2	0,3848	PLOCHY A OBJEKTY S FUNKCIOU OV KOMERČNÉHO CHARAKTERU, VEREJNÁ ZELEŇ	PLOCHY A OBJEKTY S FUNKCIOU BÝVANIA - HBV A OBČIANSKEJ VYBAVENOSTI KOMERČNÉHO CHARAKTERU	ZMENA FUNKČNÉHO VYUŽITIA ÚZEMIA
3 ZaD2	1,0840	PLOCHY A OBJEKTY S FUNKCIOU BÝVANIA - IBV, ZELEŇ ZÁHRAD	PLOCHY A OBJEKTY S FUNKCIOU BÝVANIA - HBV A VEREJNEJ ZELENE	ZMENA FUNKČNÉHO VYUŽITIA ÚZEMIA
4 ZaD2	0,6389	PLOCHY A OBJEKTY S FUNKCIOU OV KOMERČNÉHO CHARAKTERU, VEREJNÁ ZELEŇ	PLOCHY A OBJEKTY S FUNKCIOU BÝVANIA - HBV A OBČIANSKEJ VYBAVENOSTI KOMERČNÉHO CHARAKTERU, VEREJNÁ ZELEŇ	ZMENA FUNKČNÉHO VYUŽITIA ÚZEMIA
5 ZaD2	0,3204	PLOCHY A OBJEKTY S FUNKCIOU OBČIANSKEJ VYBAVENOSTI ZELEŇ ZÁHRAD	PLOCHY A OBJEKTY S FUNKCIOU BÝVANIA - HBV A VEREJNEJ ZELENE	ZMENA FUNKČNÉHO VYUŽITIA ÚZEMIA
6 ZaD2	1,6279	PLOCHY A OBJEKTY S FUNKCIOU OV KOMERČNÉHO CHARAKTERU, VEREJNÁ ZELEŇ A ZELEŇ ZÁHRAD	PLOCHY A OBJEKTY S FUNKCIOU BÝVANIA - IBV, MIESTNA KOMUNIKÁCIA	ZMENA FUNKČNÉHO VYUŽITIA ÚZEMIA ZMENA ORGANIZÁCIE ÚZEMIA

ÚPN OBCE KOLTA
ZMENY A DOPLNKY č.2
 ARCHITEKTONICKÝ ATELIÉR
neutra

ÚZEMNÝ PLÁN ZMENY A DOPLNKY č. 1/2018 NÁVRH

OBJEDNÁVATEL: OBEC KOLTA, OKRES NOVÉ ZÁMKY	MIERKA: 1:5000
SPRACOVATEL: NEUTRA - ARCHITEKTONICKÝ ATELIÉR, FARSKÁ 1, 949 01 NITRA, TEL./FAX: 037/6579461	FORMÁT: 3 A4
ZODP. PROJEKTANT: ING. ARCH. PETER MIZIA	DÁTUM: 04 / 2020
PROJEKTANT: ING. LUCIA ČERNÁ	

5

NAZOV VÝKRESU: **VÝKRES RIEŠENIA VEREJNÉHO TECHNICKÉHO VYBAVENIA - NÁVRH KONCEPCIE RIEŠENIA - VODNÉHO HOSPODÁRSTVA A JEHO ZARIADENÍ**