


OBEC KOLTA

ZMENY A DOPLNKY č. 1/2018

OZNAČENIE PLOCHY NAVRHOVANEJ ZMENY

VYSVETLIVKY:		LEGENDA ZaD1 ÚPN OBCE KOLTA	
STAV	NÁVRH		
		OZNAČENIE PLOCHY NAVRHOVANEJ ZMENY	
		HRANICA KATASTRÁLNEHO ÚZEMIA	
		HRANICA ZASTAVANÉHO ÚZEMIA	
ENERGETIKA			
		OP - ochranné pásmo	
		BP - bezpečnostné pásmo	
		VTL PLYNOVOD DN 100	
		OP 4m, BP 20m	
		RS - regulačná stanica plynu	
		OP 8m, BP 50m	
		STL PLYNOVOD DN 63-110	
		OP 1m v ZÚ, OP 4m mimo ZÚ, BP 10m mimo ZÚ	

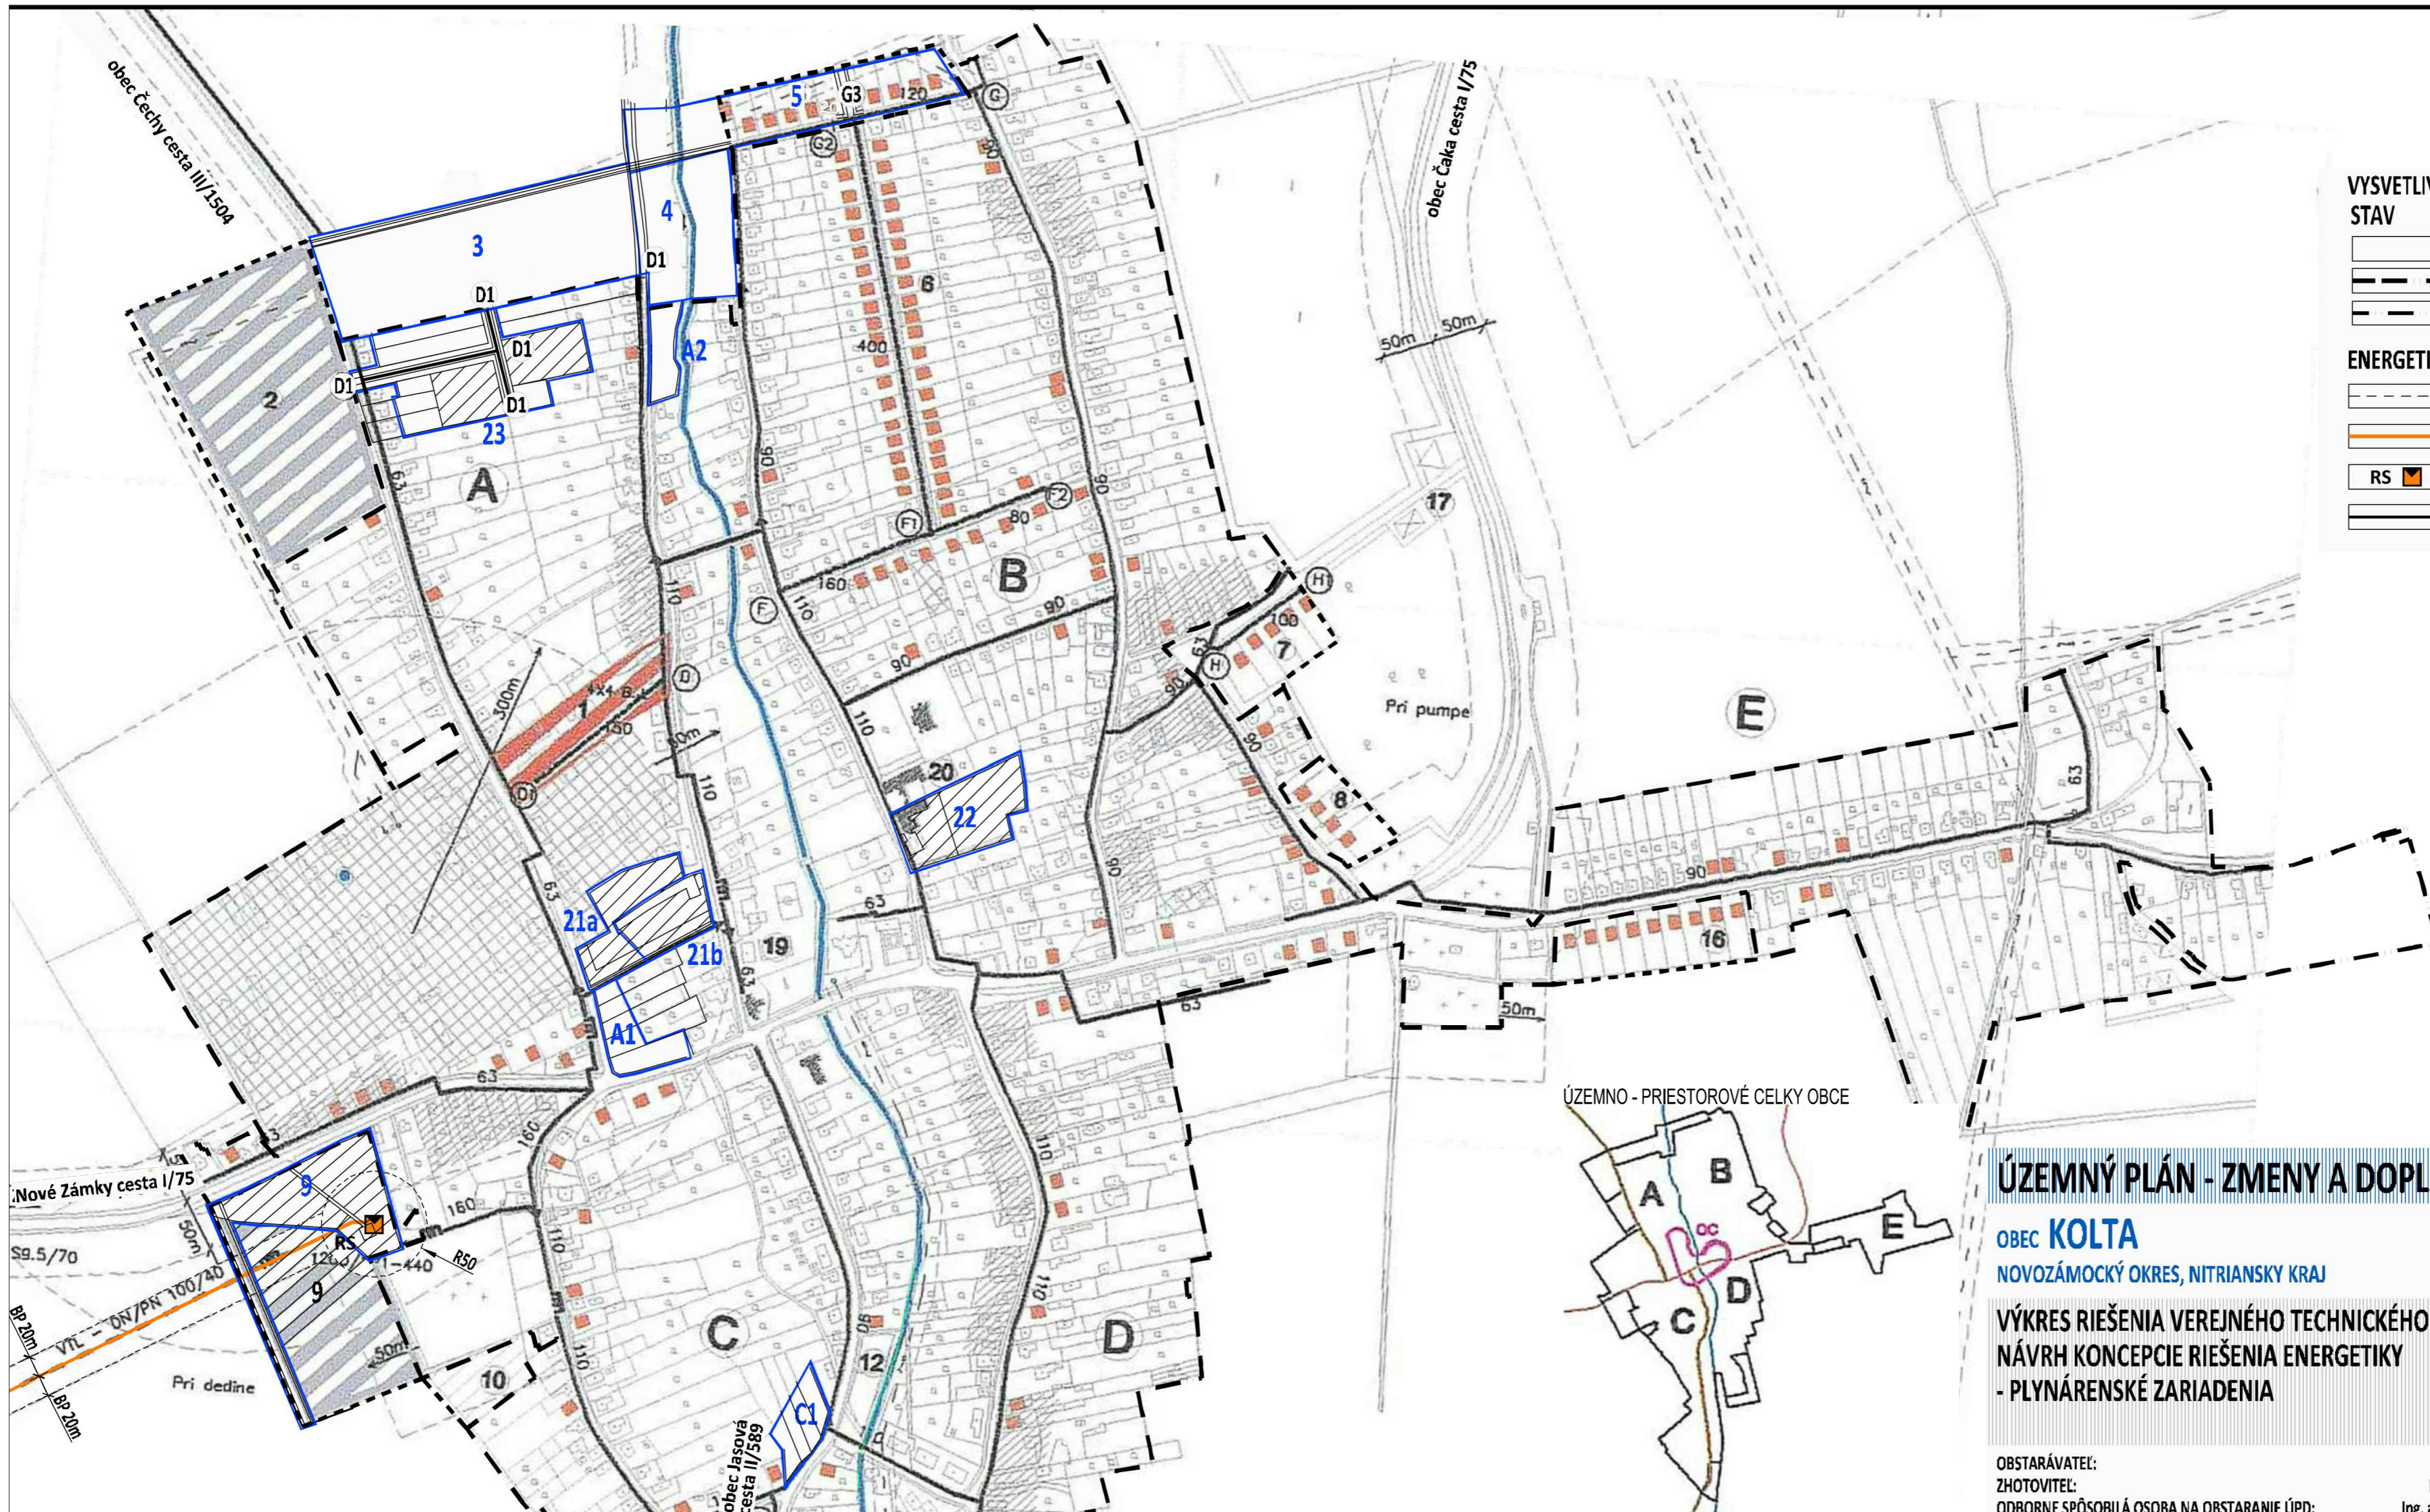

ÚZEMNO - PRIESTOROVÉ CELKY OBCE



ÚZEMNÝ PLÁN - ZMENY A DOPLNKY č. 1/2018 - NÁVRH

OBEC KOLTA
NOVOZÁMOCKÝ OKRES, NITRIANSKY KRAJ

VÝKRES RIEŠENIA VEREJNÉHO TECHNICKÉHO VYBAVENIA
NÁVRH KONCEPCIE RIEŠENIA ENERGETIKY
- PLYNÁRENSKÉ ZARIADENIA

7

OBSTARÁVATEL:
ZHOTOVITEL:
ODBORNE SPÔSOBILÁ OSOBA NA OBSTARANIE ÚPD:

obec Kolta, starostka obce Ida Krnčanová, 941 33 Kolta č. 1, 0905 523 971, obeckolta@stonline.sk
Ing. arch. Janka Privalincová, Azalková 11, 949 01 Nitra, tel. 0905 116 554, jprivalincova@gmail.com
Ing. arch. Gertrúda Čuboňová, Nábrežie mládeže 83, 949 01 Nitra, 0907 642 347, cubonovag@gmail.com



MIERKA 1: 5 000



2018